


SZKIC SYTUACYJNY
WOJEWÓDZKIEGO SZPITALA SPECJALISTYCZNEGO
W TYCHACH

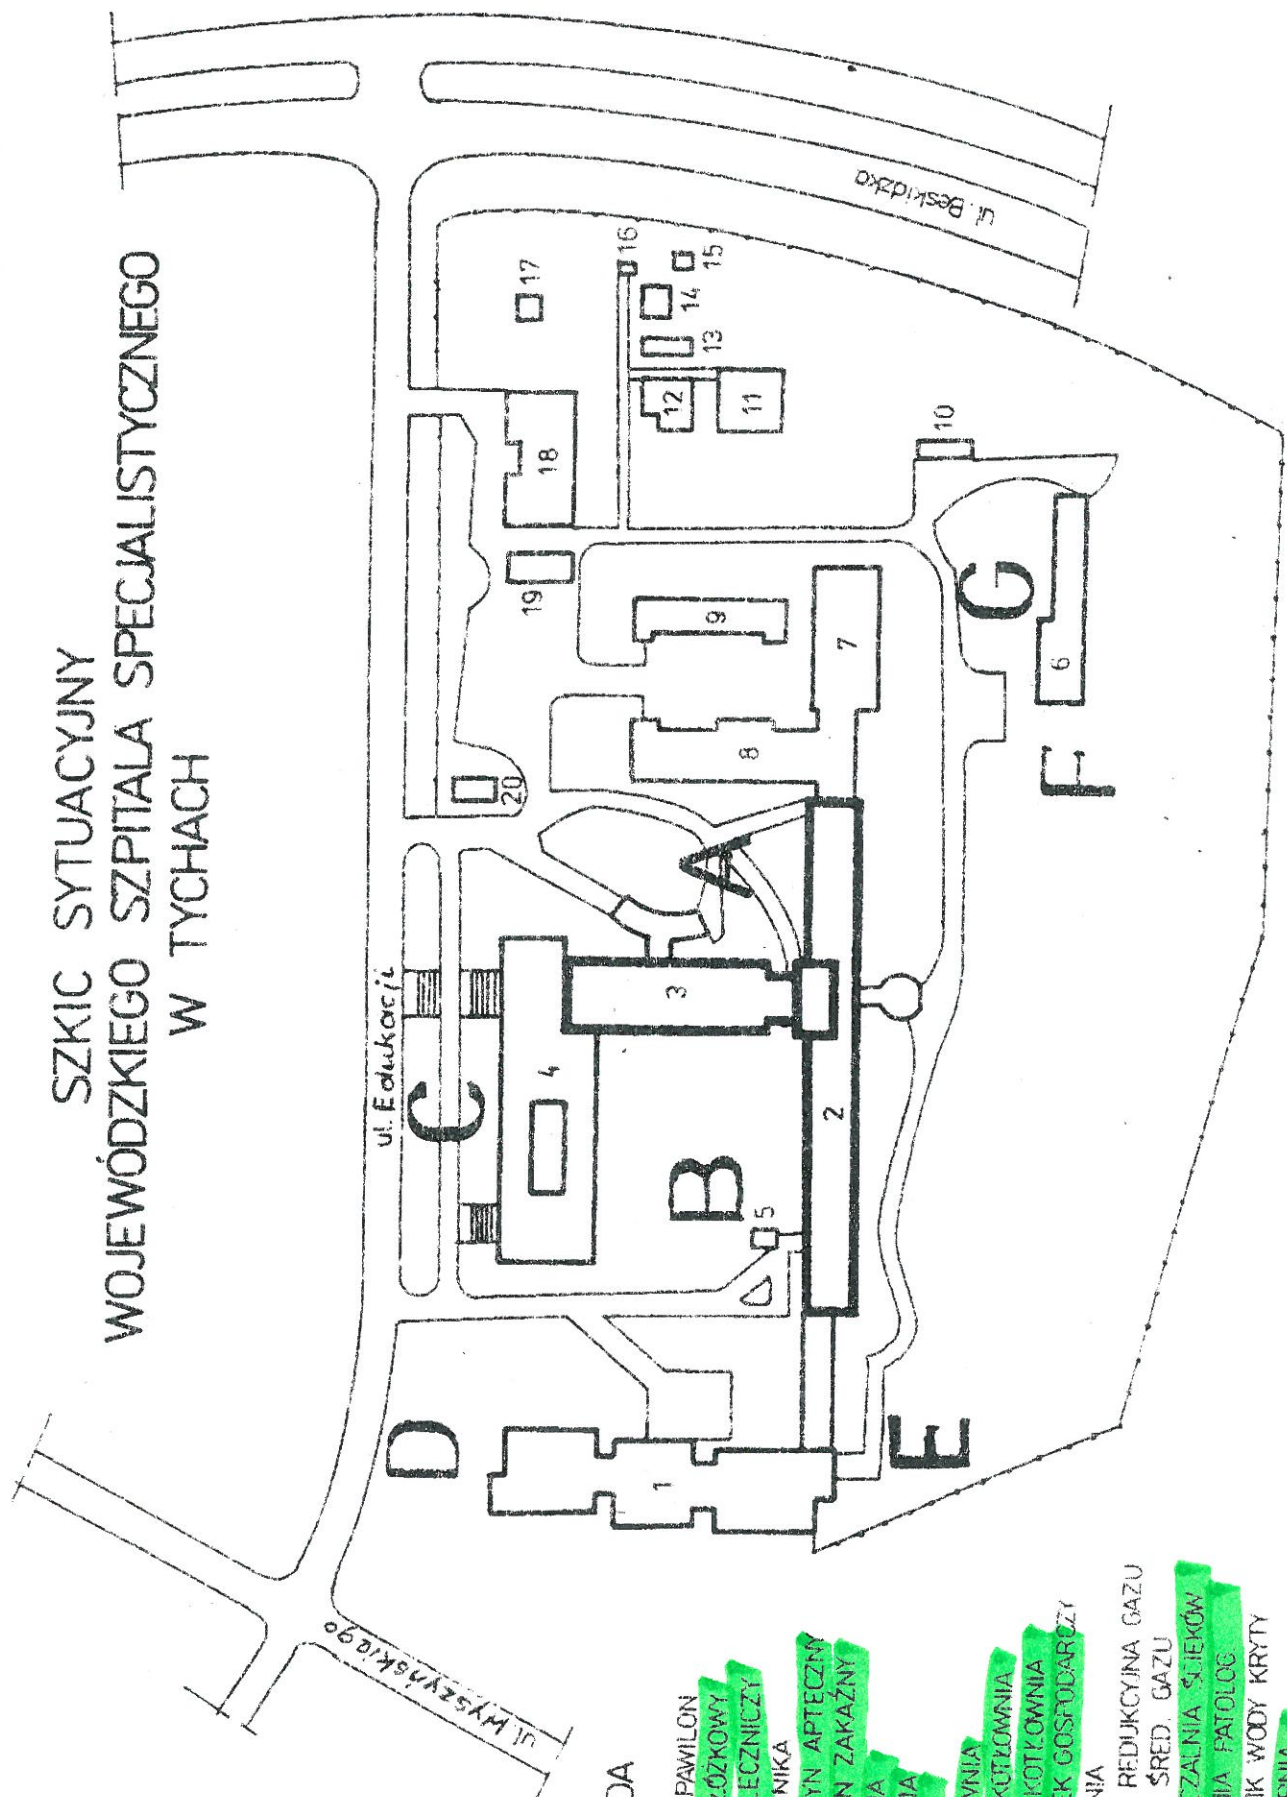

LEGENDA

1. NOWY PAVILON
2. BLOK ŁÓŻKOWY
3. BLOK LECZNICZY
4. POLIKLINIKA
5. MAGAZYN APTECZNY
6. PAVILON ZAKAZNY
7. PRALNIA
8. KUCHNIA
9. GARAZ
10. TIENOWNIA
11. NOWA KUCHOWNIA
12. STARA KUCHOWNIA
13. BUDYNEK GOSPODARCY
14. GAZOWNIA
15. STACJA REDUKCYJNA GAZU
16. STACJA ŚRED GAZU
17. UCZYSZCZALNIA ŚLIEKÓW
18. ANATOMIA PATOLOG
19. ZBIORNIK WODY KRYTY
20. PORTIERNIA