



przekrój 1 - 1 1:100

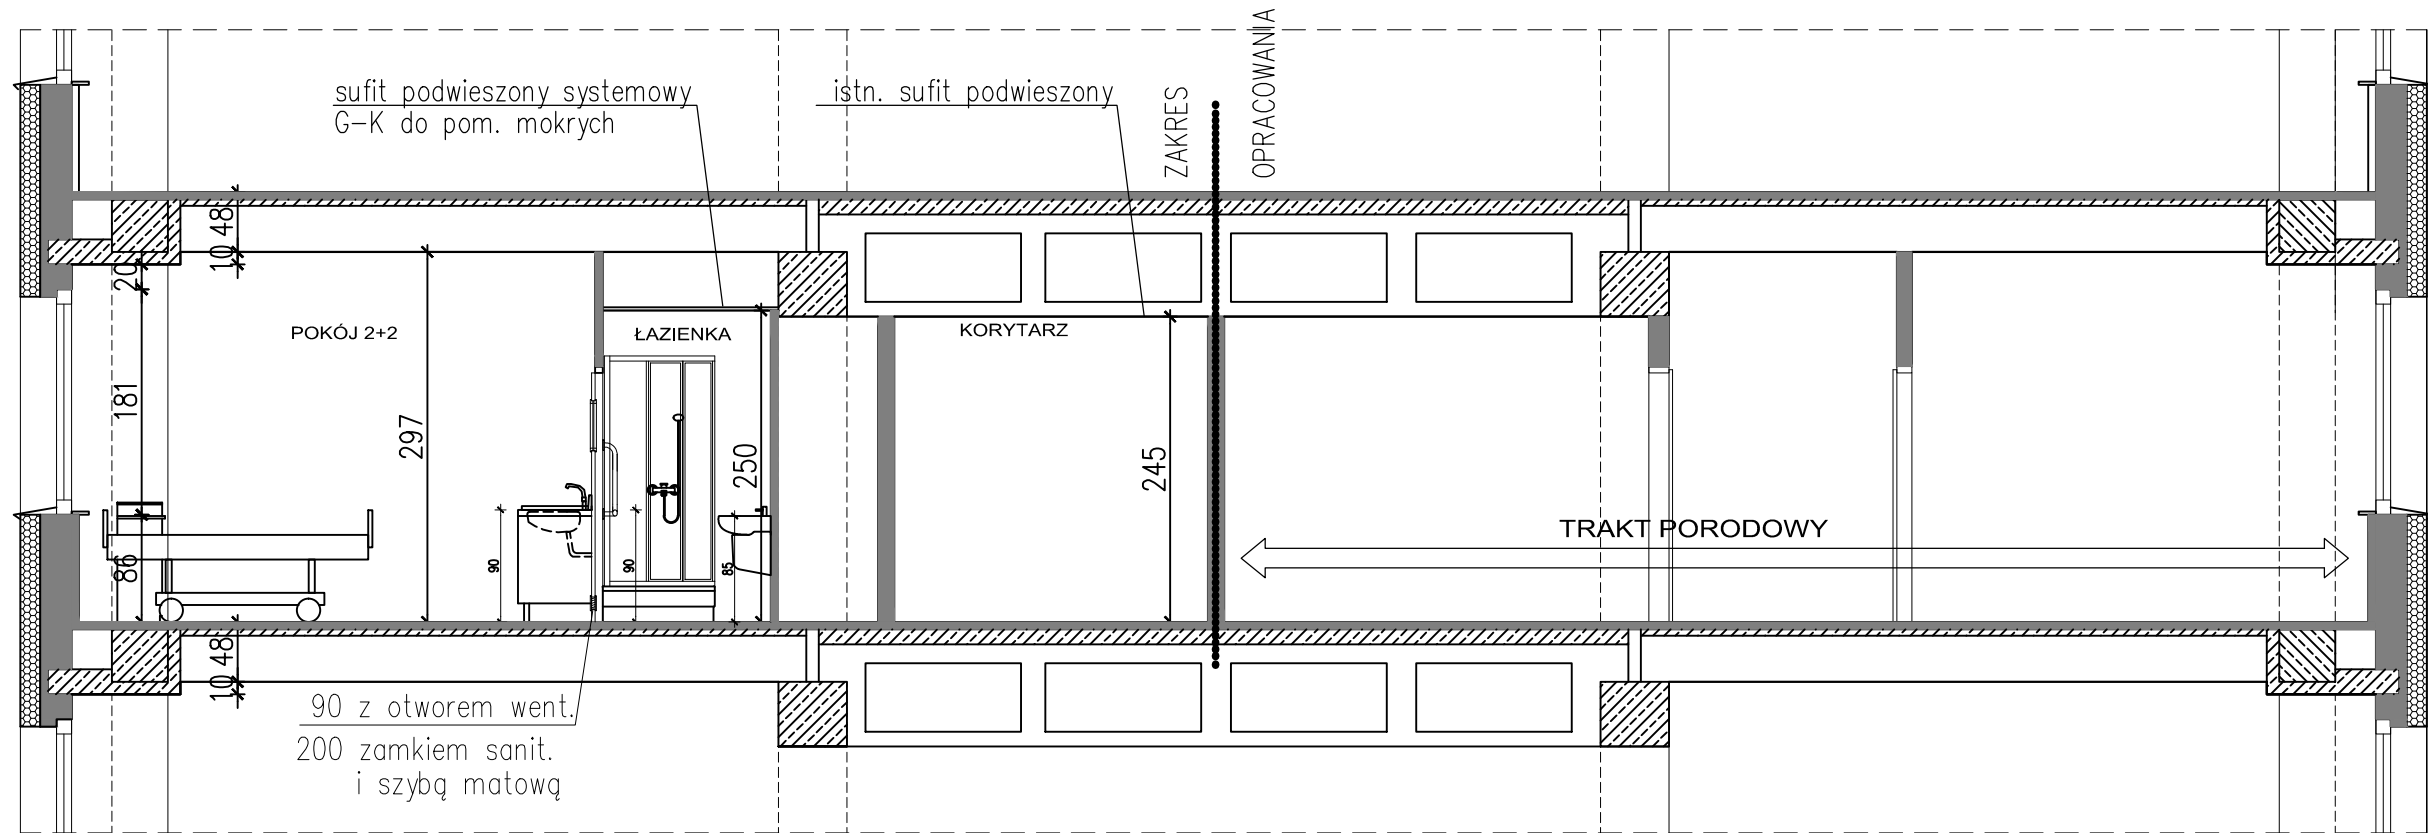

widok a - a 1:50

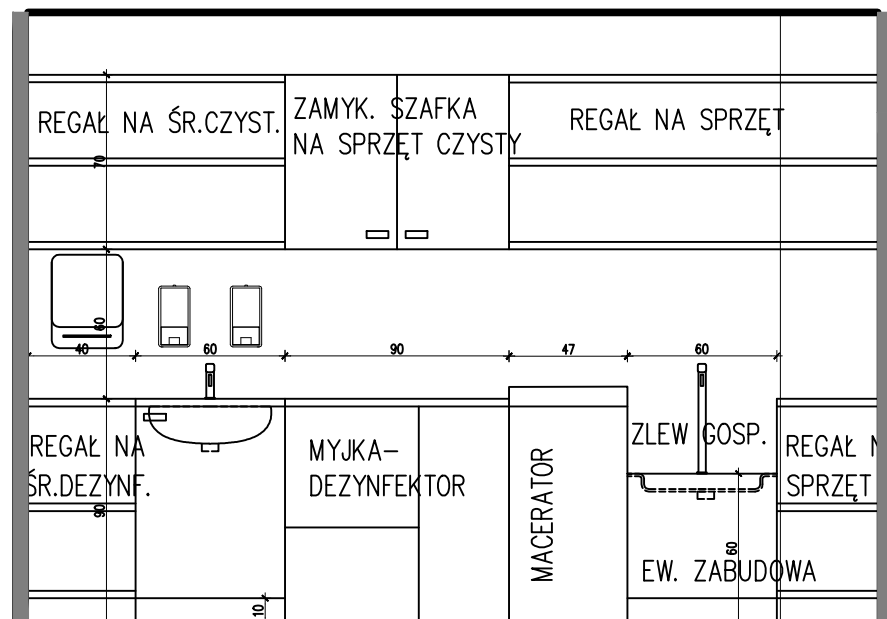

impet E.MOŻEJKO - ROGOWSKA 40-750 Katowice ul. Ogrodzińskiego 9 Tel/fax: 032.20 94 658 Tel: 0501 59 77 33 e-mail: impet_arch@interia.pl	
inwestor: Wojew. Szpital Specjalist. w Tychach, MEGREZ Sp. z o.o. 43-100 TYCHY, UL. EDUKACJI 102	faza: KONCEPCJA
obiekt: IV PIĘTRO - GINEKOLOGIA - POŁOŻNICTWO	branża: ARCHITEKTURA
temat: KONCEPCJA REMONTU ODDZIAŁU POŁOŻNICZEGO.	data: KATOWICE MARZEC 2014
autor: mgr inż. arch. E.K. Możejko-Rogowska specjalność architektoniczna	nr. uprawnień: 522/90 SL-0463
treść: IV PIĘTRO - ODDZIAŁ POŁOŻNICZY - - PRZEKRÓJ 1-1, WIDOK a - a	nr rysunku: 4
PROJEKT CHRONIONY PRAWEM AUTORSKIM, USTAWA z dn.04.02.1994, DZ.U.NR80 z 2000r., poz.904, WRAZ Z PÓŹNIEJSZYMI ZMIANAMI. ROZPOWSZECHNIANIE I POWIELANIE NINIEJSZEJ DOKUMENTACJI BEZ ZGODY AUTORA JEST ZABRONIONE.	