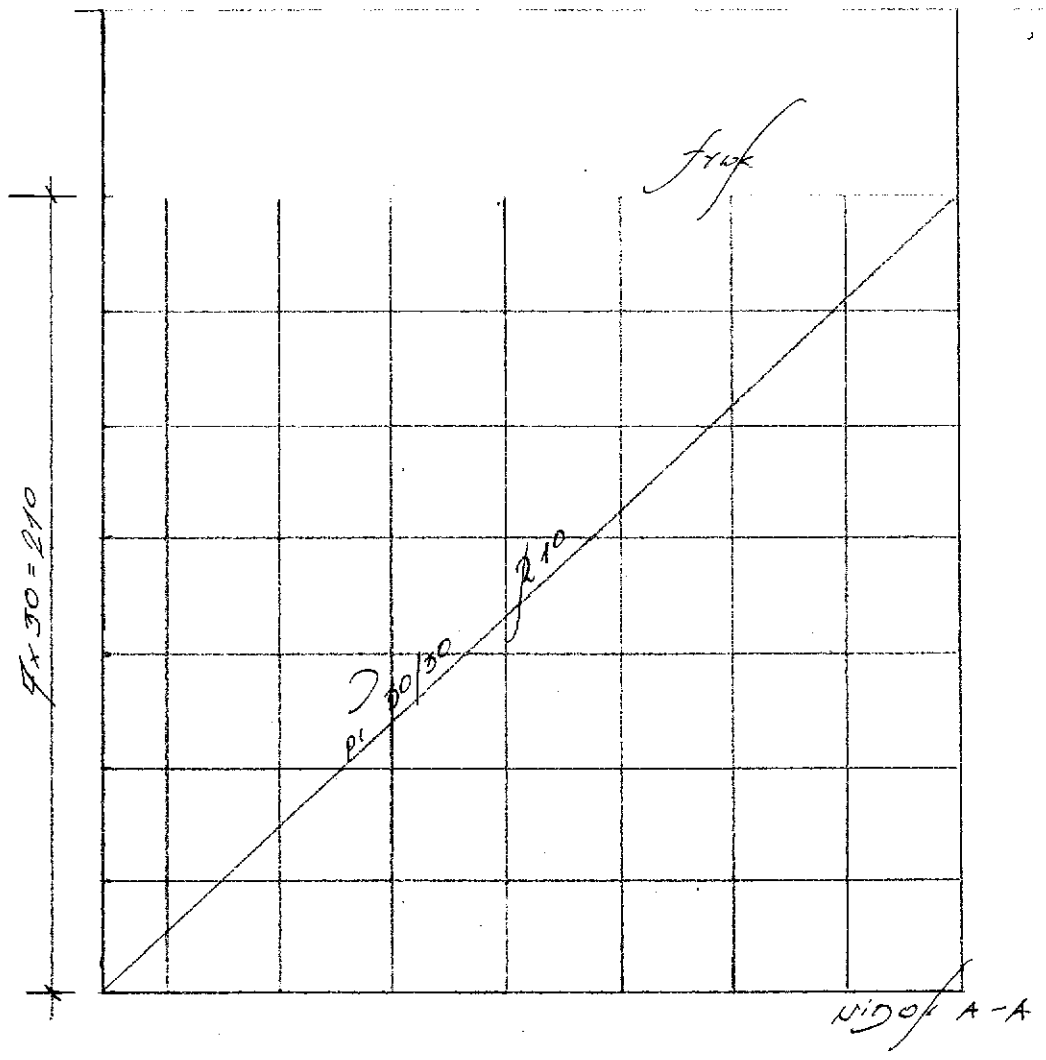

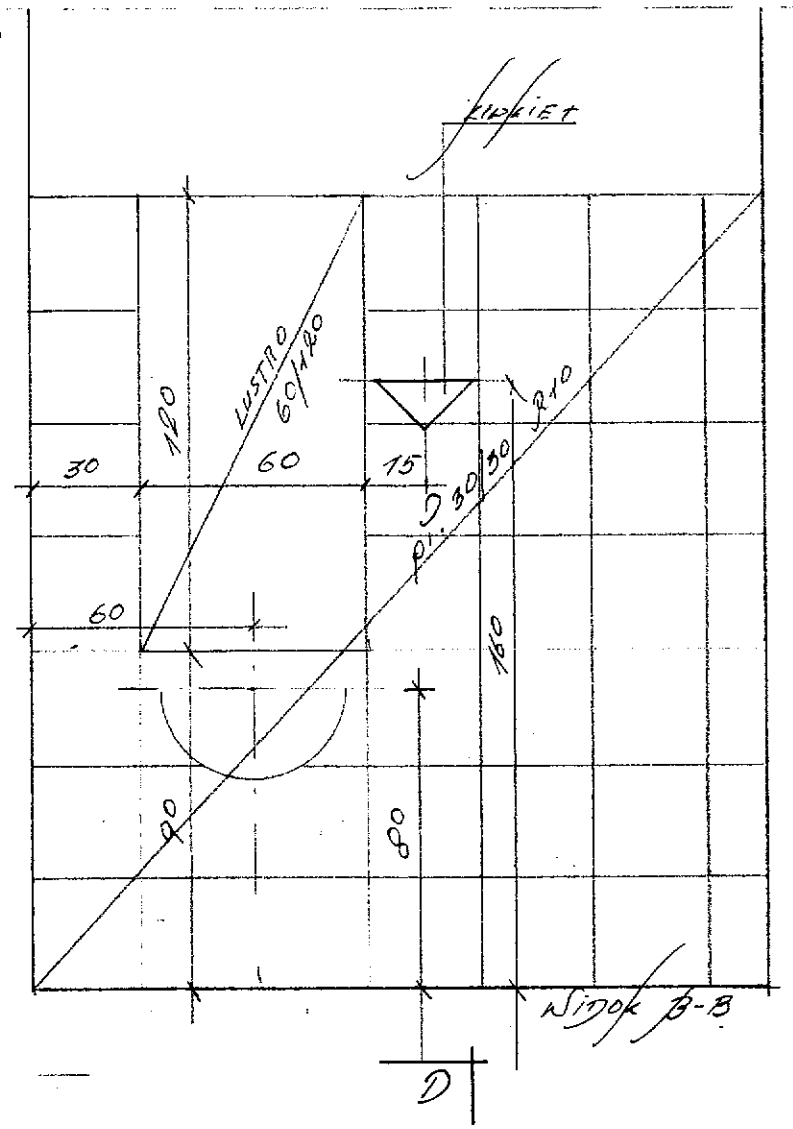

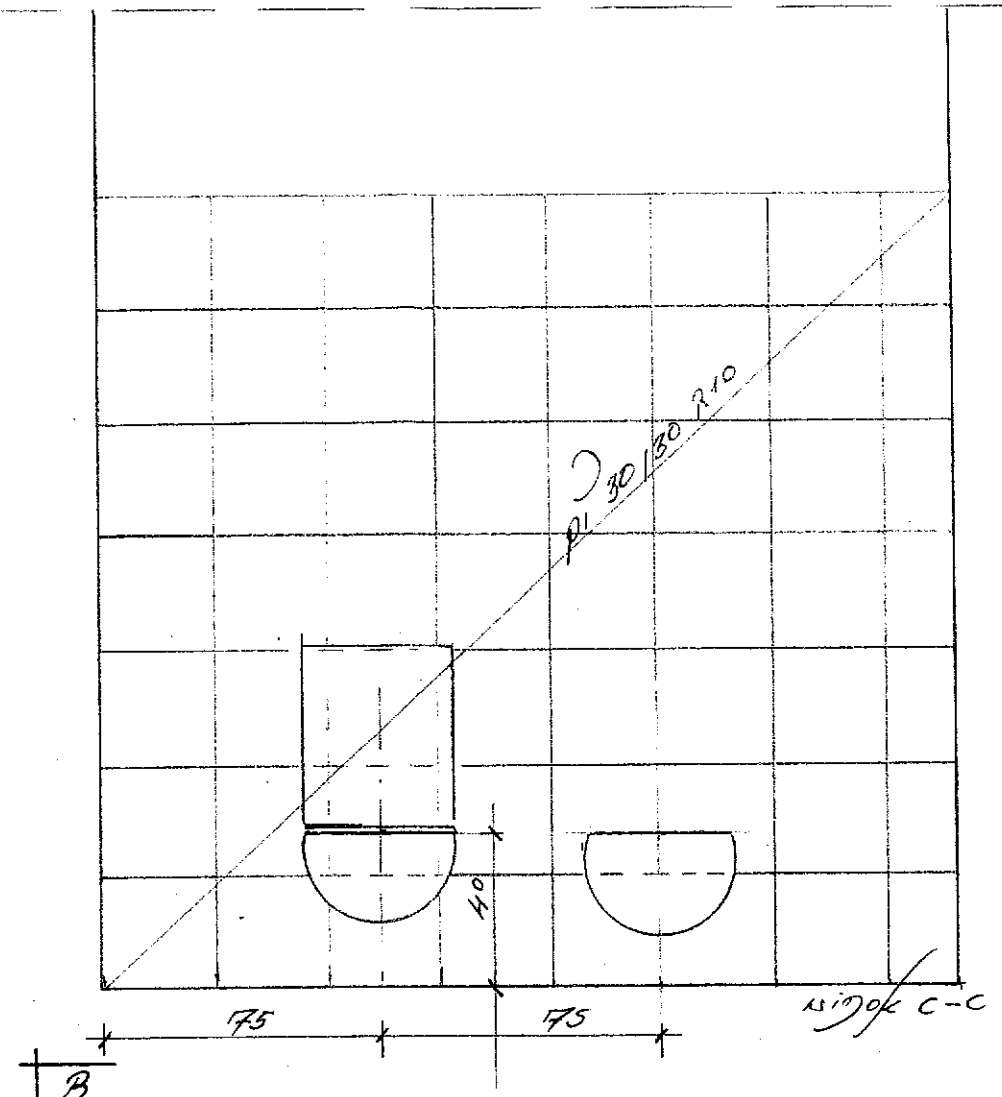

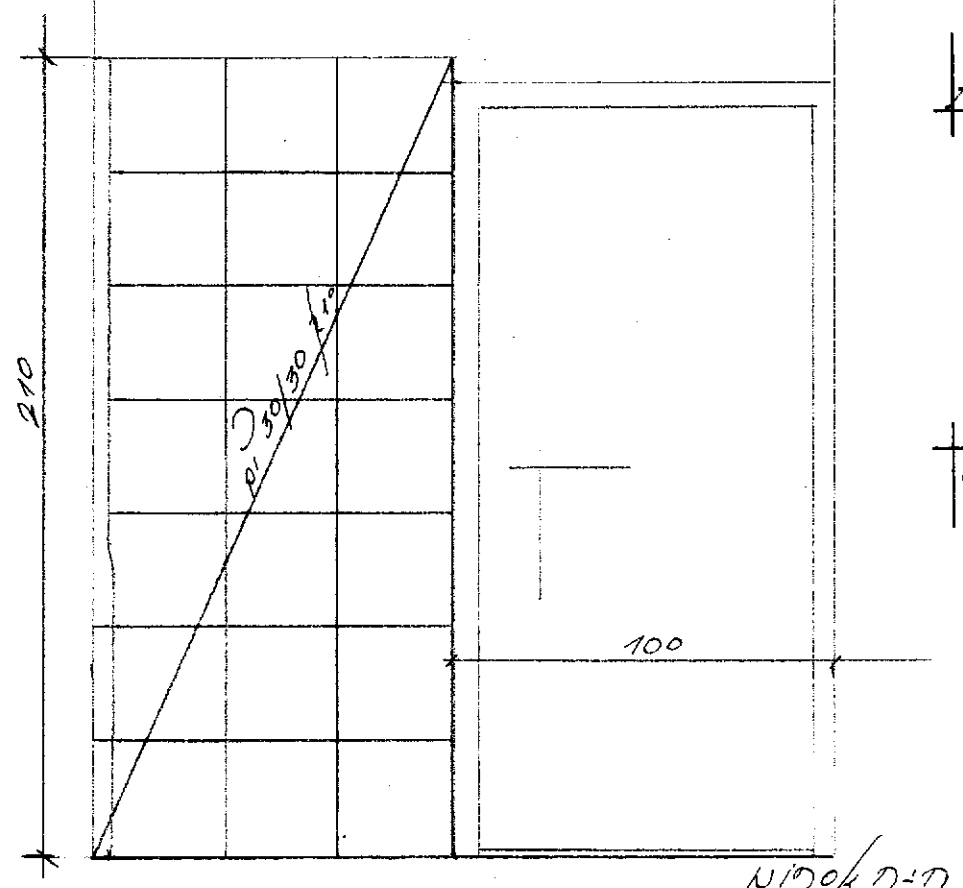

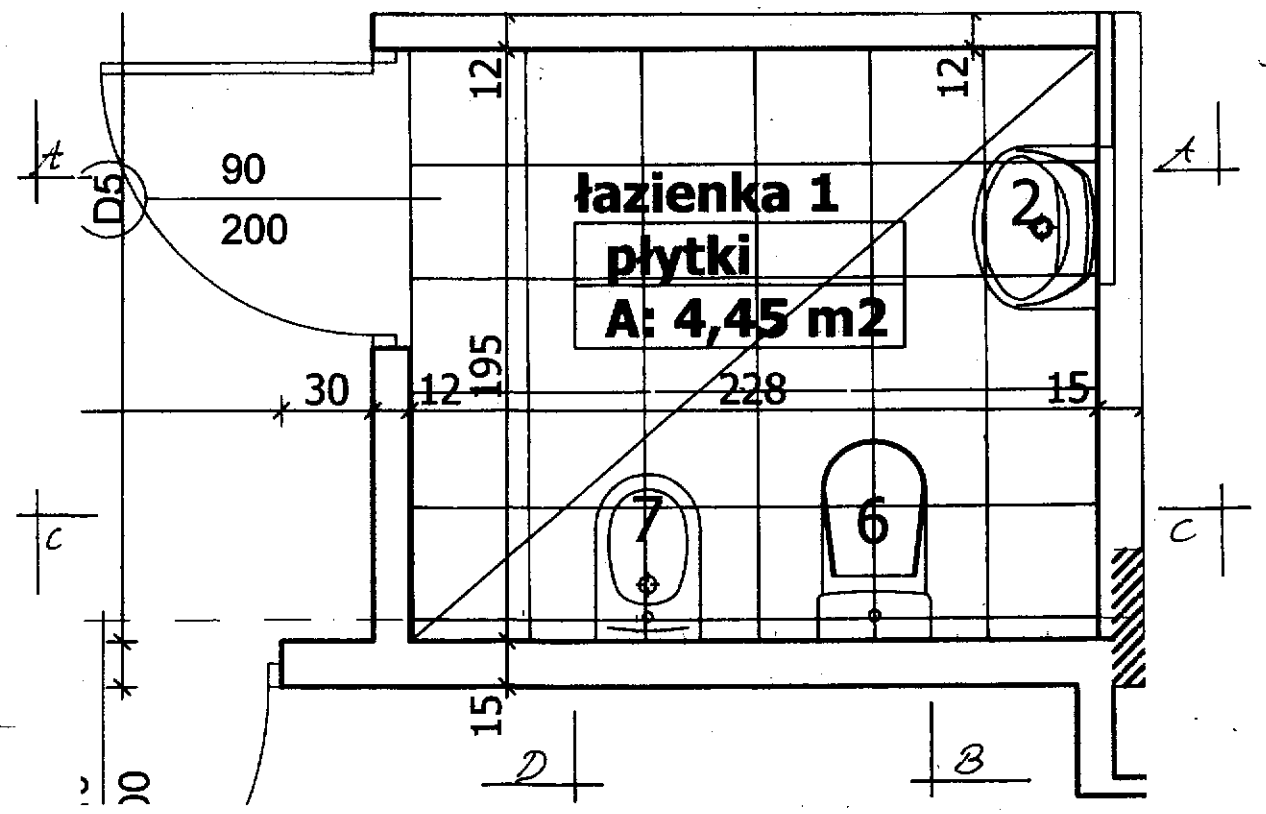

płytki quarzite gres porcellanato

podłog. Q203 30/30 50szt 4,5 m²

ścian Q201 " 168/1 15 m²

Temat projektu:	Projekt budowlany remontu i adaptacji pomieszczeń na II piętrze budynku Wojewódzkiego Szpitala Specjalistycznego w Tychach na pracownię endoskopii.		
Inwestor:	MEGREZ Sp. z o.o. ul. Edukacji 102, 43-100 Tychy		
Projektował:		Nr upr.:	Podpis:
	mgr inż. arch. Krzysztof Kulik	207/90	
	mgr inż. arch. Hanna Dąbrowska	57/08/SLOKK/II	
Konstrukcje:	mgr inż. Regina Kulik	716/87	
Tytuł rysunku:	ŁAZIENKA NR 1- rozwinięcie ścian		10
	lipiec 2014	skala 1 : 25	nr rys:

Pracownia Autorska Architekt Krzysztof Kulik
40-756 Katowice, ul. Wybickiego 55, tel./fax (032)202 20 80