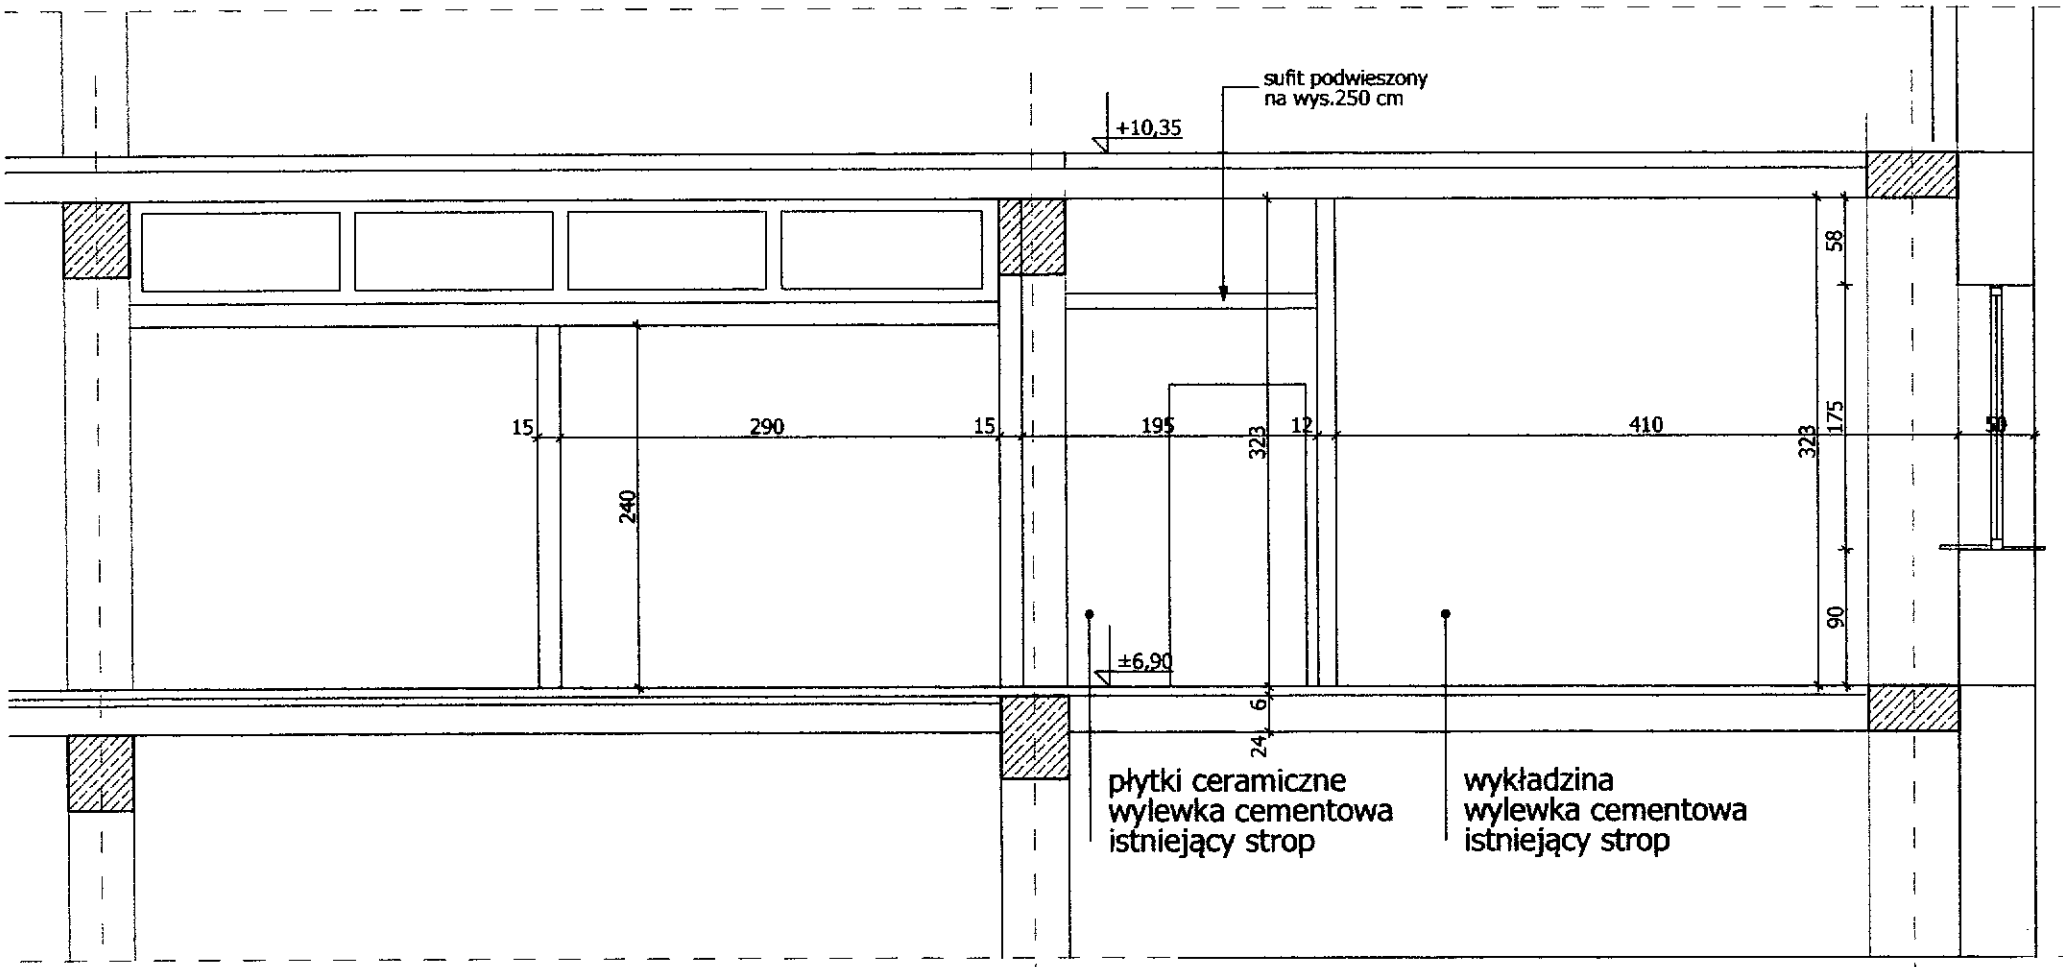

Temat projektu:	Projekt budowlany remontu i adaptacji pomieszczeń na II piętrze budynku Wojewódzkiego Szpitala Specjalistycznego w Tychach na pracownię endoskopii .		
Inwestor:	MEGREZ Sp. z o.o. ul. Edukacji 102 , 43-100 Tychy		
		Nr upr.:	Podpis:
Projektował:	mgr inż. arch. Krzysztof Kulik	207/90	
	mgr inż. arch. Hanna Dąbrowska	57/06/SLOKK/II	
Konstrukcja :	mgr inż. Regina Kulik	716/87	
Tytuł rysunku:	**PRZEKRÓJ A-A -STAN PROJEKTOWANY**		7
	lipiec 2014	skala 1 : 50	nr rys:

Pracownia Autorska Architekt Krzysztof Kulik
40-756 Katowice, ul.Wybickiego 55 ,tel./fax (032)202 20 80