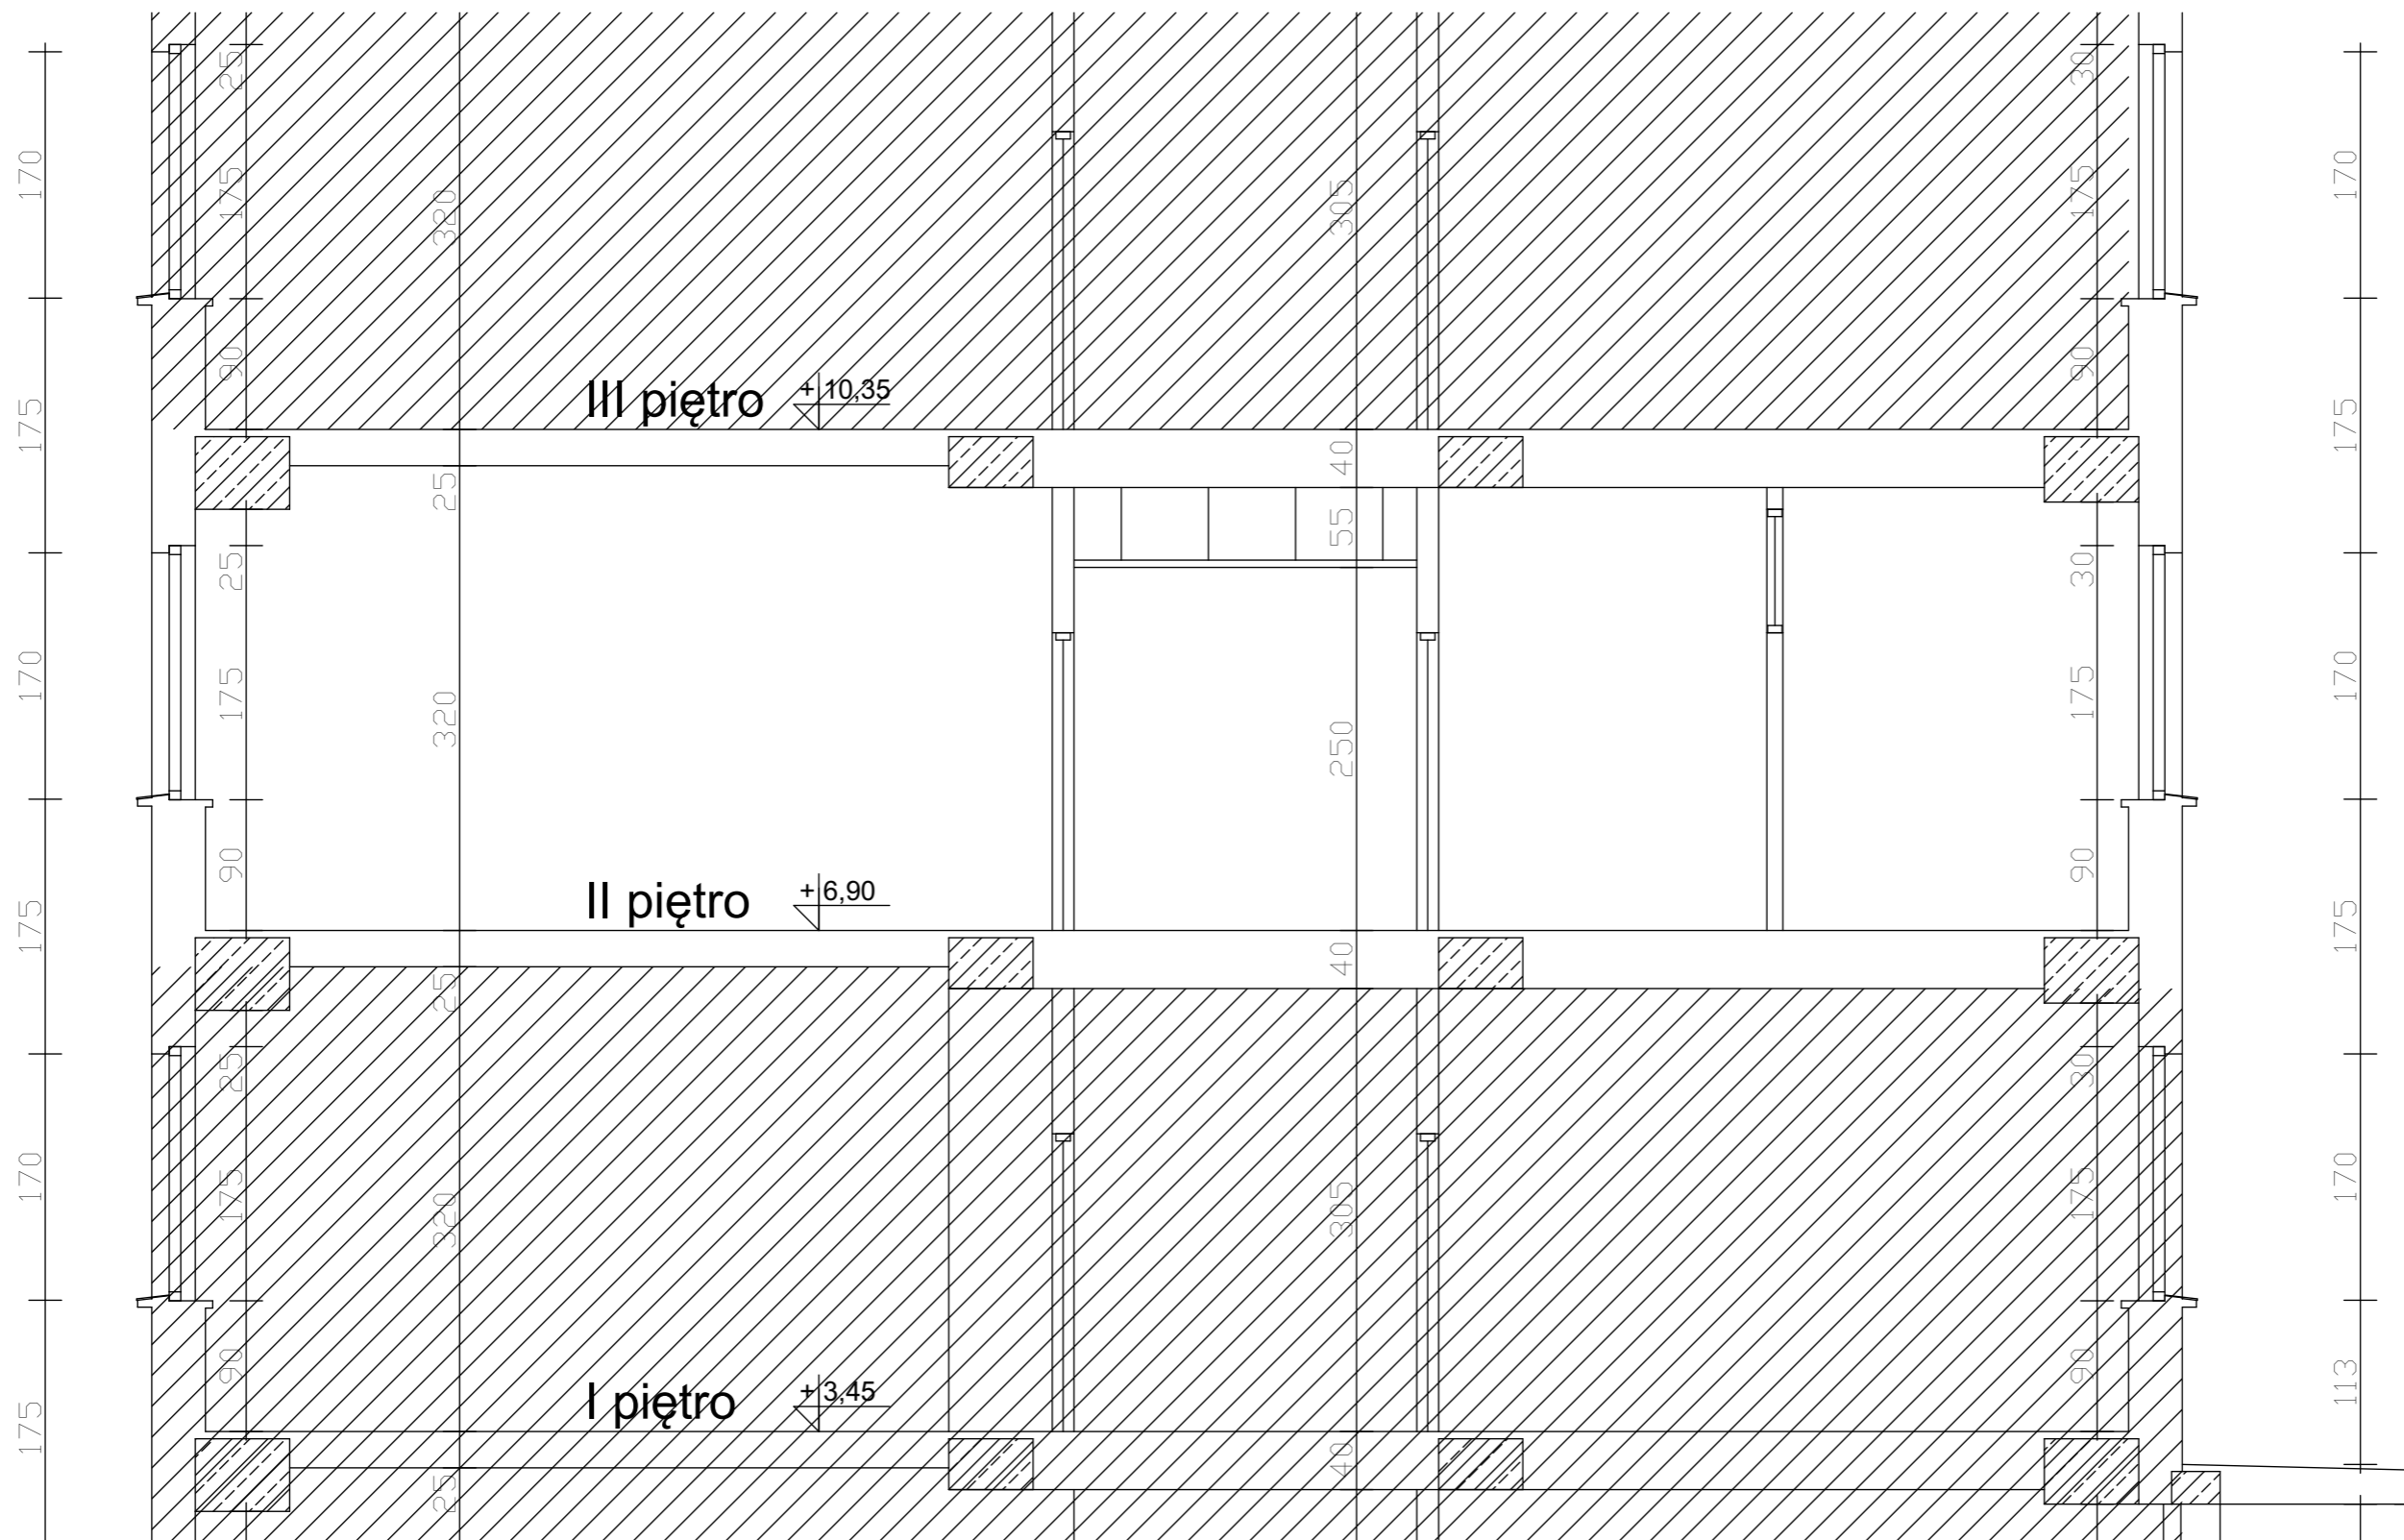

 


Przekrój -stan istniejący



LEGENDA	
	- POMIESZCZENIA POZA ZAKRESEM OPRACOWANIA
	- ZAKRES OPRACOWANIA

Temat:	PROJEKT BUDOWLANY REMONTU CZĘŚCI POMIESZCZEŃ ODDZIAŁU ANESTEZJOLOGII I INTENSYWNEJ TERAPII WOJEWÓDZKIEGO SZPITALA SPECJALISTYCZNEGO W TYCHACH		Branża: ARCHITEKTURA I KONSTRUKCJA
Inwestor:	MEGREZ Sp. z o.o. ul. Edukacji 102 43-100 Tychy		Nr archiwalny: K.14.034
Tytuł:	Przekrój -stan istniejący		Listopad 2014
			Skala
Projektujący:	mgr inż. arch. Krzysztof Kulik	Nr upr.: 207/90	Podpis: Numer rysunku:
			03
<p><i>Pracownia Autorska arch. Krzysztof Kulik</i> 40- Katowice, ul. Wybiekiego 55, tel/fax (032) 202-20-80 k.kulik@wp.pl www.architekt-kulik.nqb.pl</p>			