
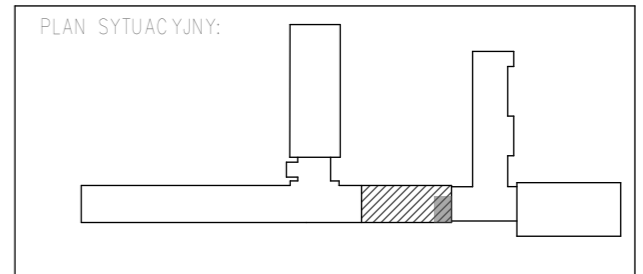


Sala; Magazyn; Pom. techniczne -Posadzki

1:50

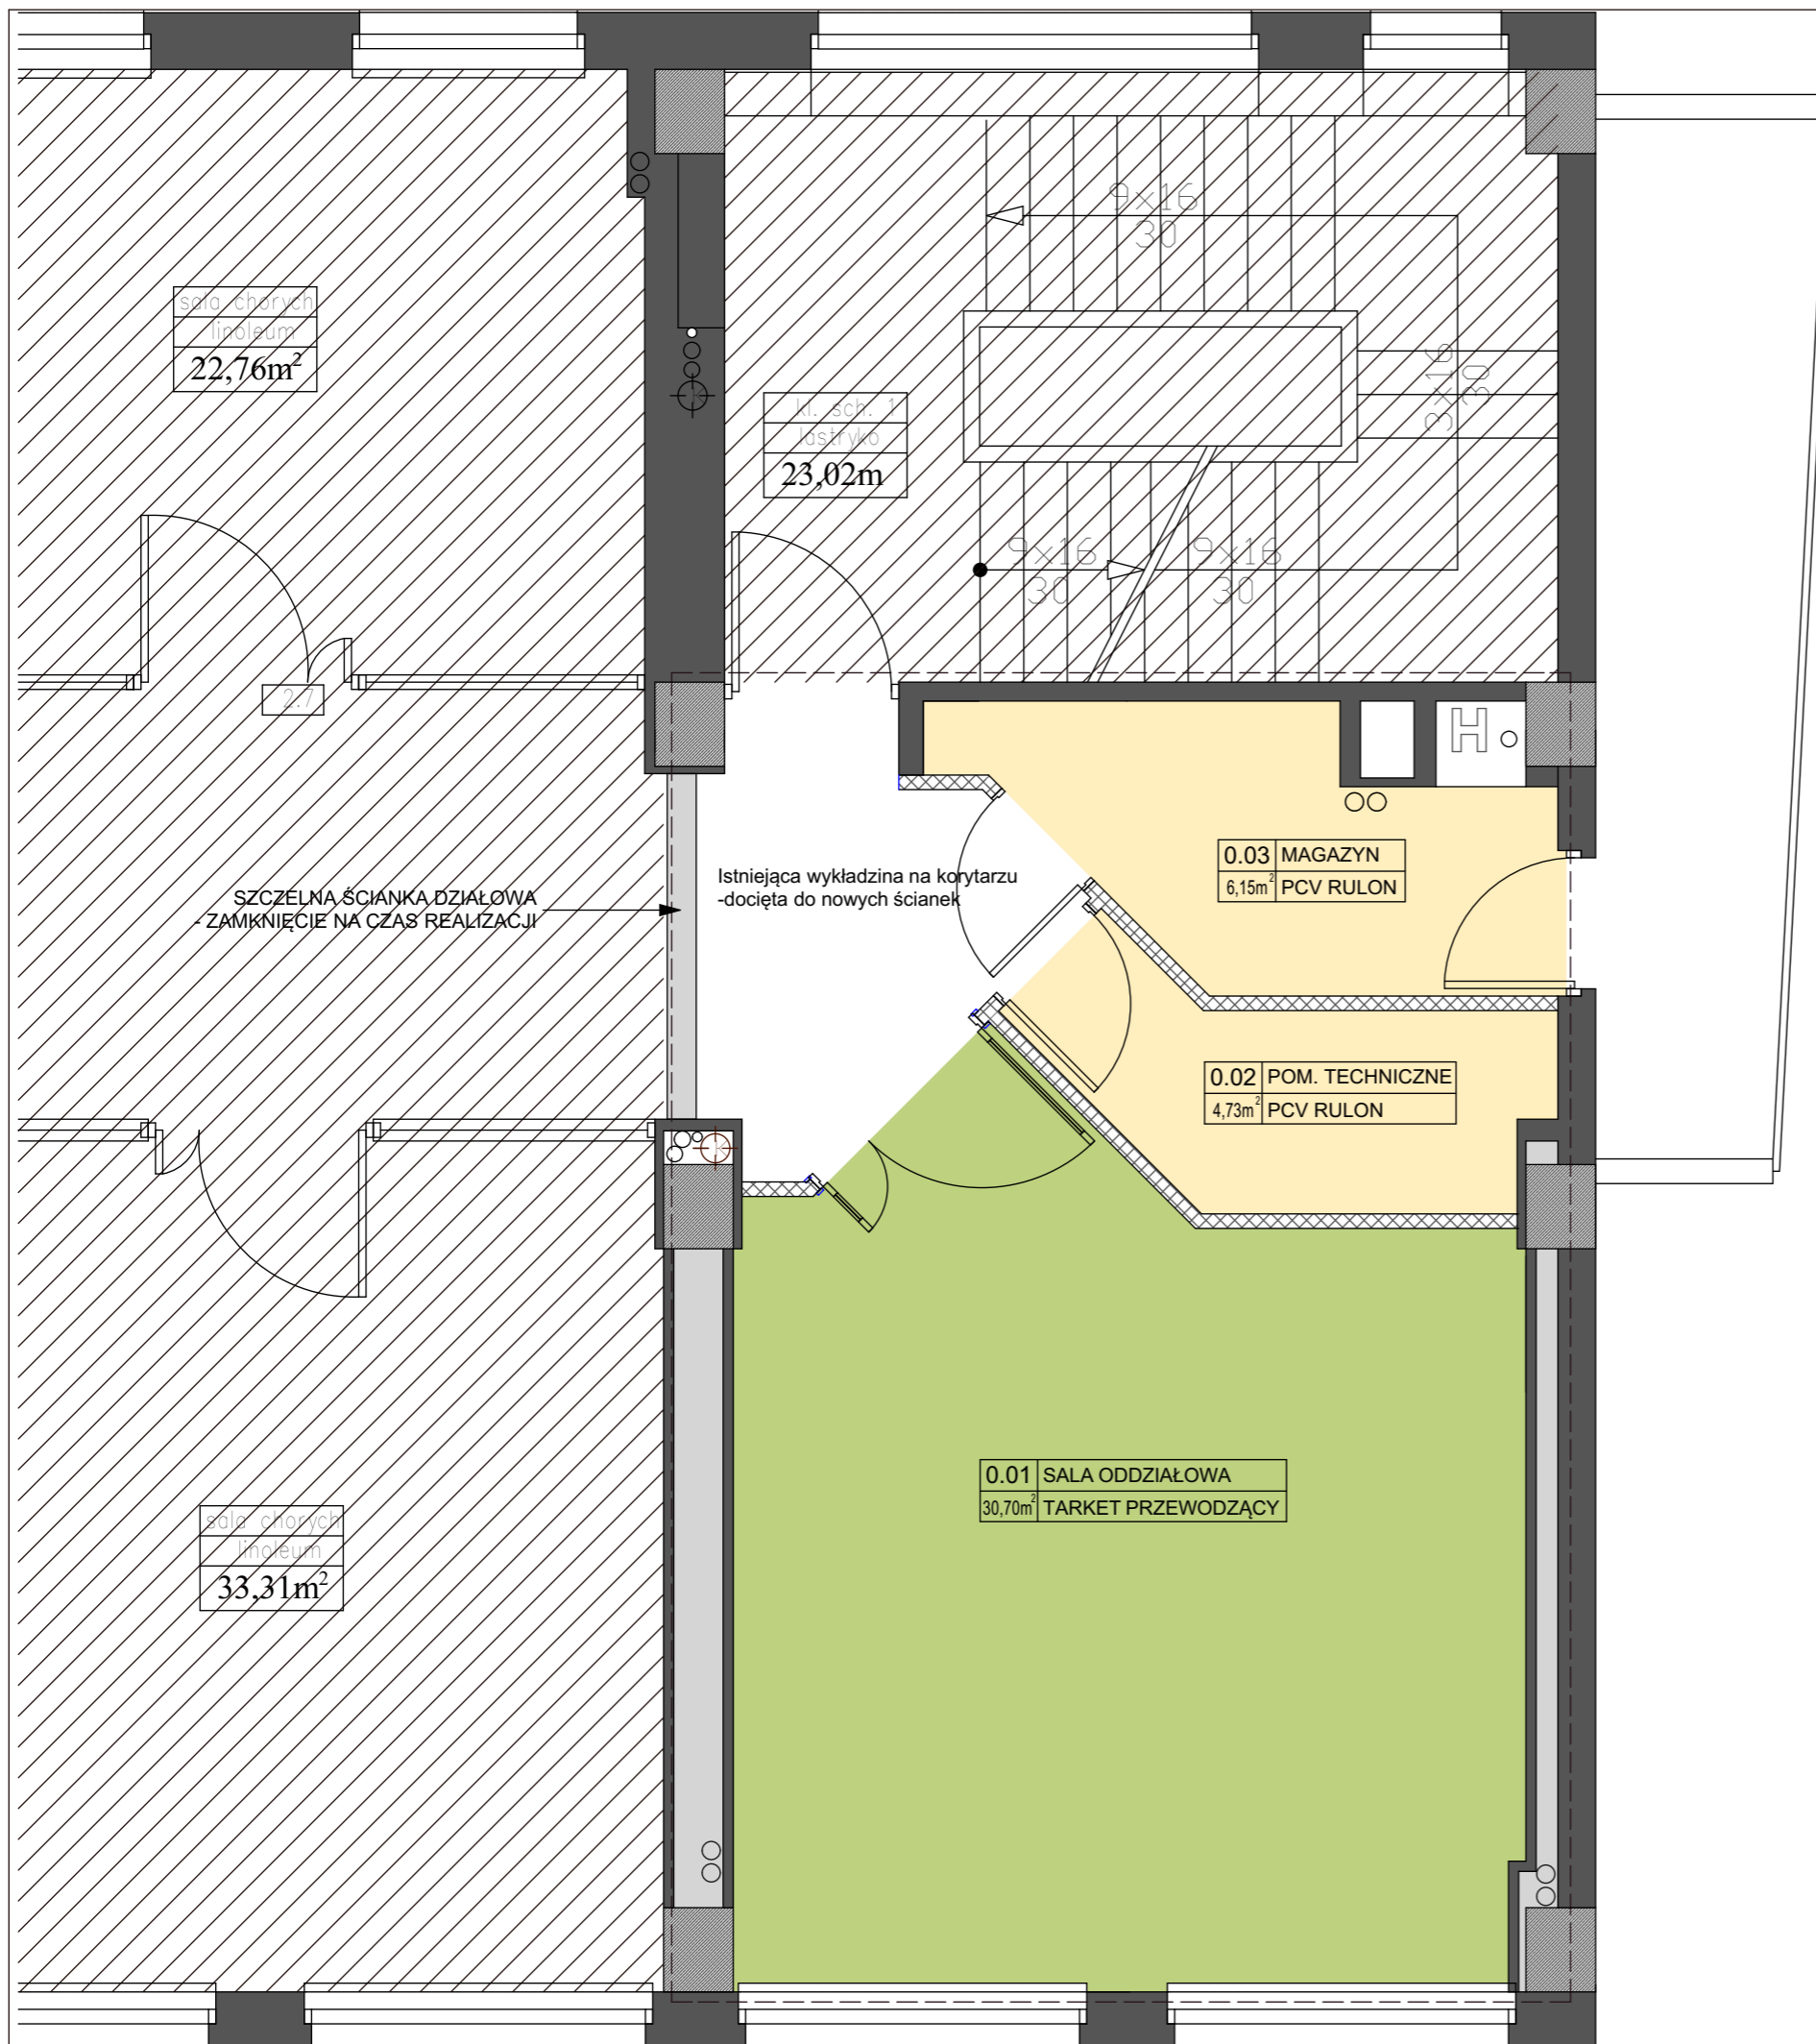

LEGENDA

	- POMIESZCZENIA POZA ZAKRESEM OPRACOWANIA
	- ZAKRES OPRACOWANIA

LEGENDA

	- Wykładzina przewodząca; np: TARKETT iQ Toro SC Green
	- Wykładzina; np: TARKETT iQ Toro SC Lightyellow

Temat:	PROJEKT BUDOWLANY REMONTU CZĘŚCI POMIESZCZEŃ ODDZIAŁU ANESTEZJOLOGII I INTENSYWNEJ TERAPII WOJEWÓDZKIEGO SZPITALA SPECJALISTYCZNEGO W TYCHACH	Branża:	ARCHITEKTURA I KONSTRUKCJA
Inwestor:	MEGREZ Sp. z o.o. ul. Edukacji 102 43-100 Tychy	Nr archiwalny:	K.14.034
Tytuł:	Sala; Magazyn; Pom. techniczne - Posadzki	Listopad 2014	
		Skala	1:50
Projektujący:	mgr inż. arch. Krzysztof Kulik	Nr upr.:	207/90
		Podpis:	
		Numer rysunku:	06

Pracownia Autorska arch. Krzysztof Kulik
 40- Katowice, ul. Wybiekiego 55, tel/fax (032) 202-20-80
 k.kulik@wp.pl www.architekt-kulik.nqb.pl