
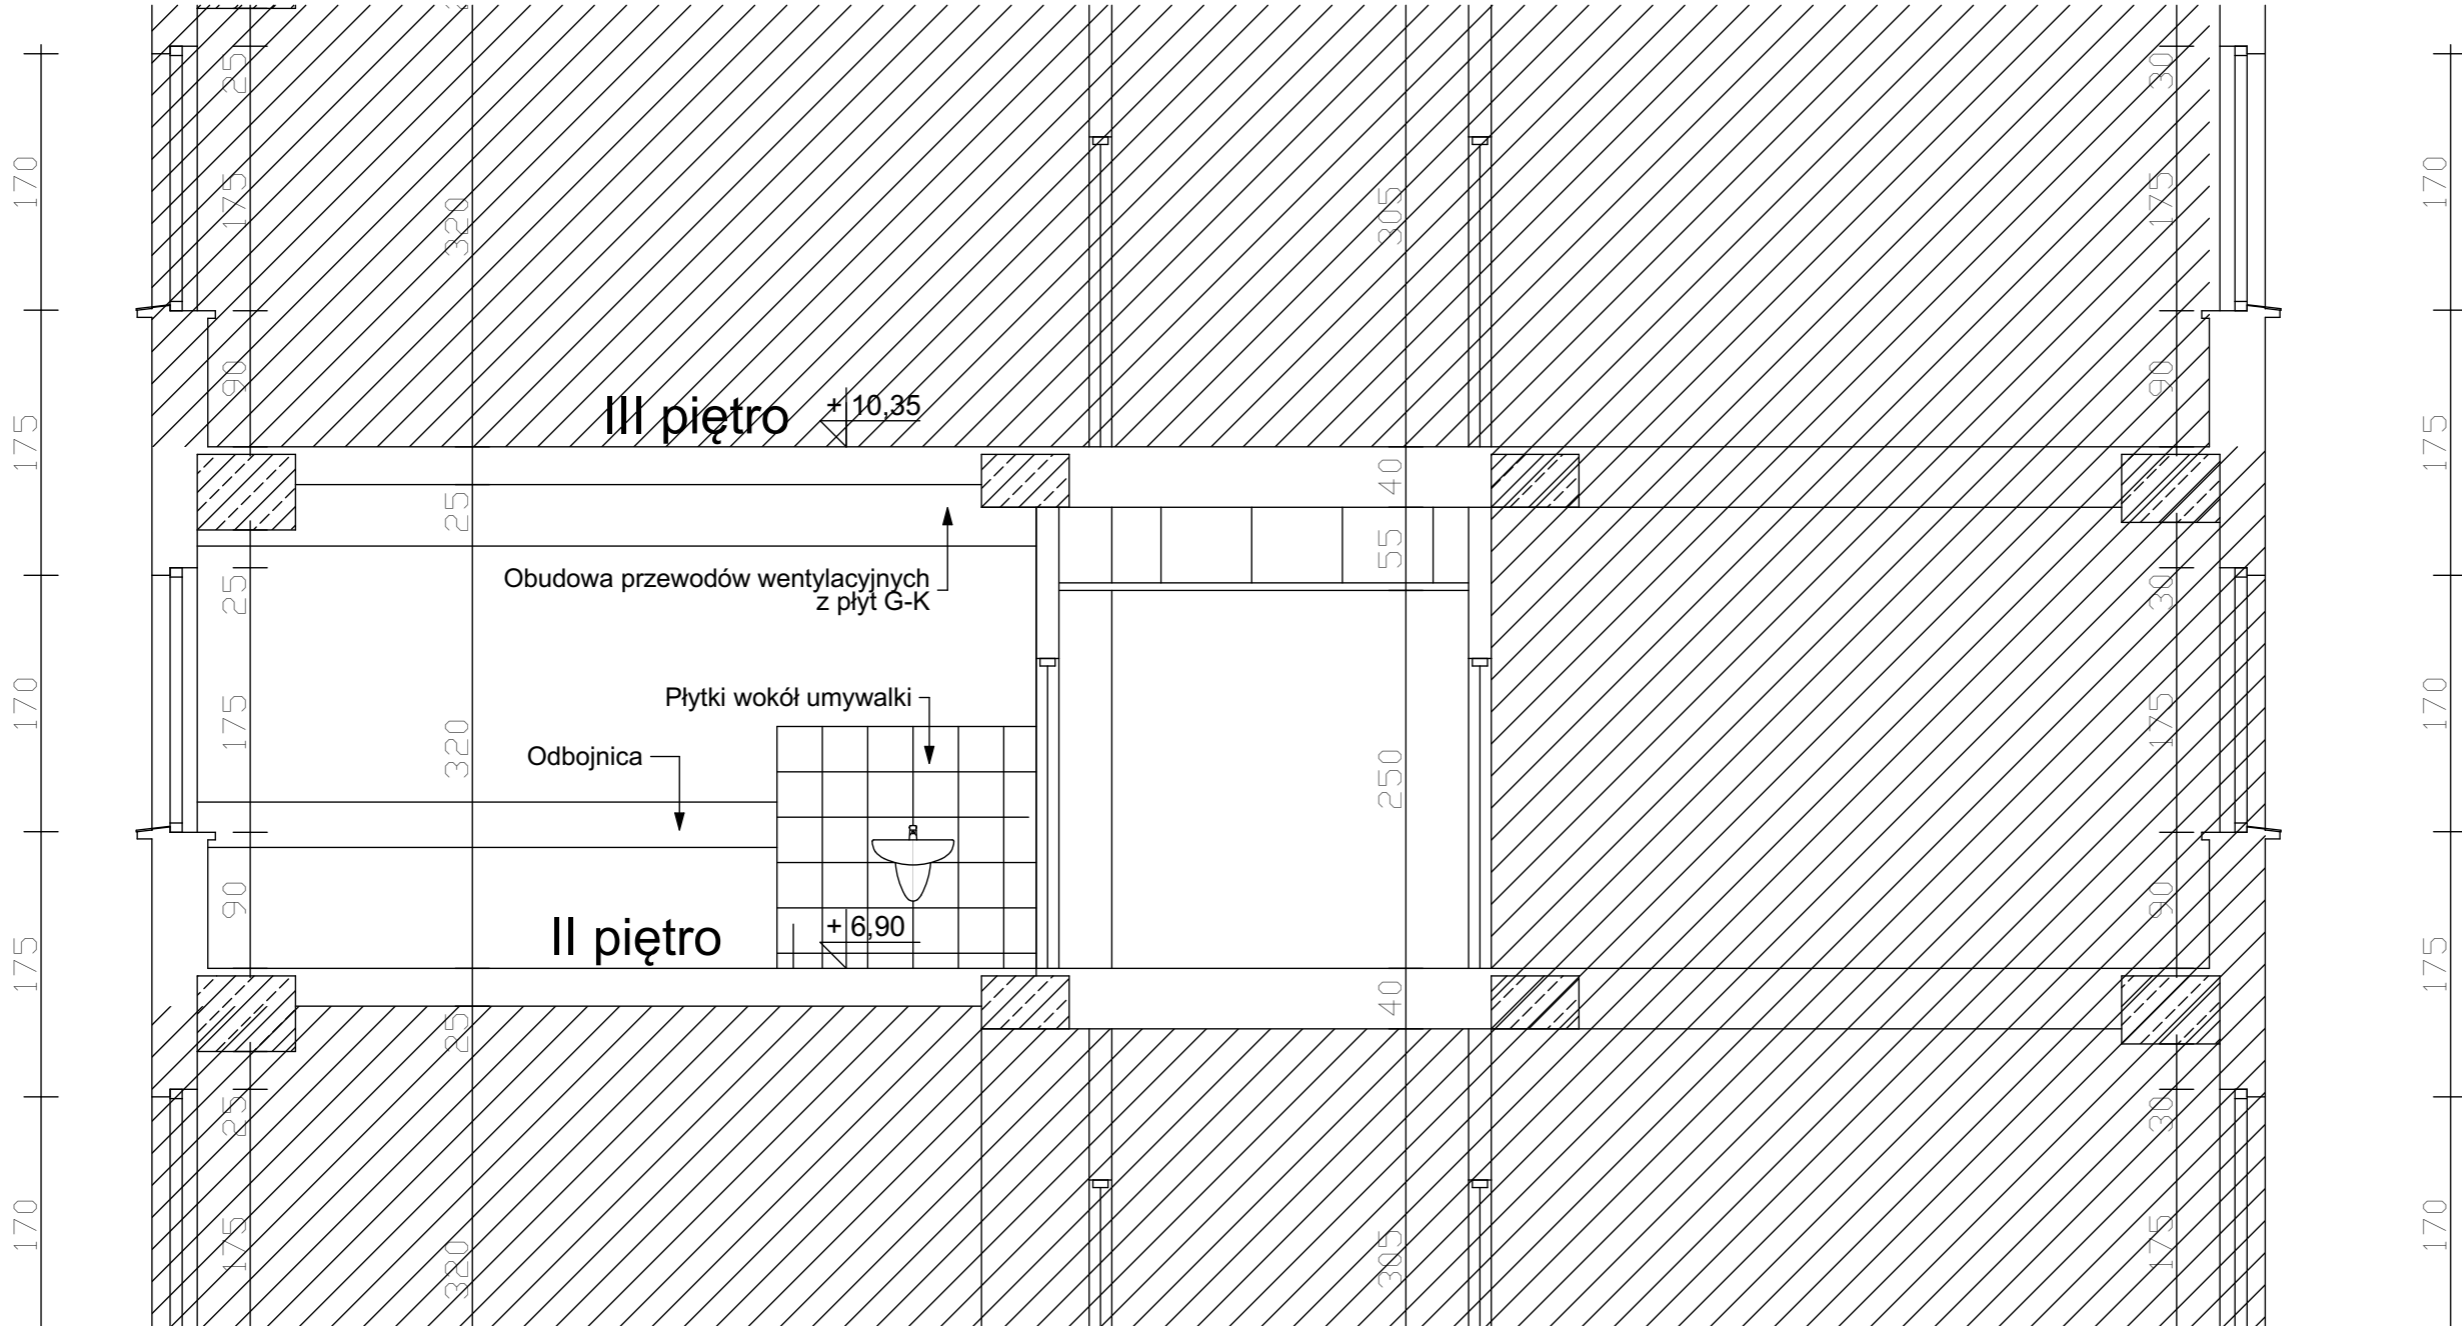
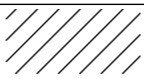


Sala; Magazyn; Pom. techniczne -Przekrój
1:50

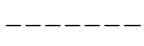

LEGENDA	
	- POMIESZCZENIA POZA ZAKRESEM OPRACOWANIA
	- ZAKRES OPRACOWANIA

Temat:	PROJEKT BUDOWLANY REMONTU CZĘŚCI POMIESZCZEŃ ODDZIAŁU ANESTEZJOLOGII I INTENSYWNEJ TERAPII WOJEWÓDZKIEGO SZPITALA SPECJALISTYCZNEGO W TYCHACH		Branża:	ARCHITEKTURA I KONSTRUKCJA
Inwestor:	MEGREZ Sp. z o.o. ul. Edukacji 102 43-100 Tychy		Nr archiwalny:	K.14.034
Tytuł:	Sala; Magazyn; Pom. techniczne - Przekrój		Listopad 2014	Skala 1:50
Projektujący:	mgr inż. arch. Krzysztof Kulik	Nr upr.: 207/90	Podpis:	Numer rysunku:
				08
Pracownia Autorska arch. Krzysztof Kulik 40- Katowice, ul. Wybiekiego 55, tel/fax (032) 202-20-80 k.kulik@wp.pl www.architekt-kulik.nqb.pl				