
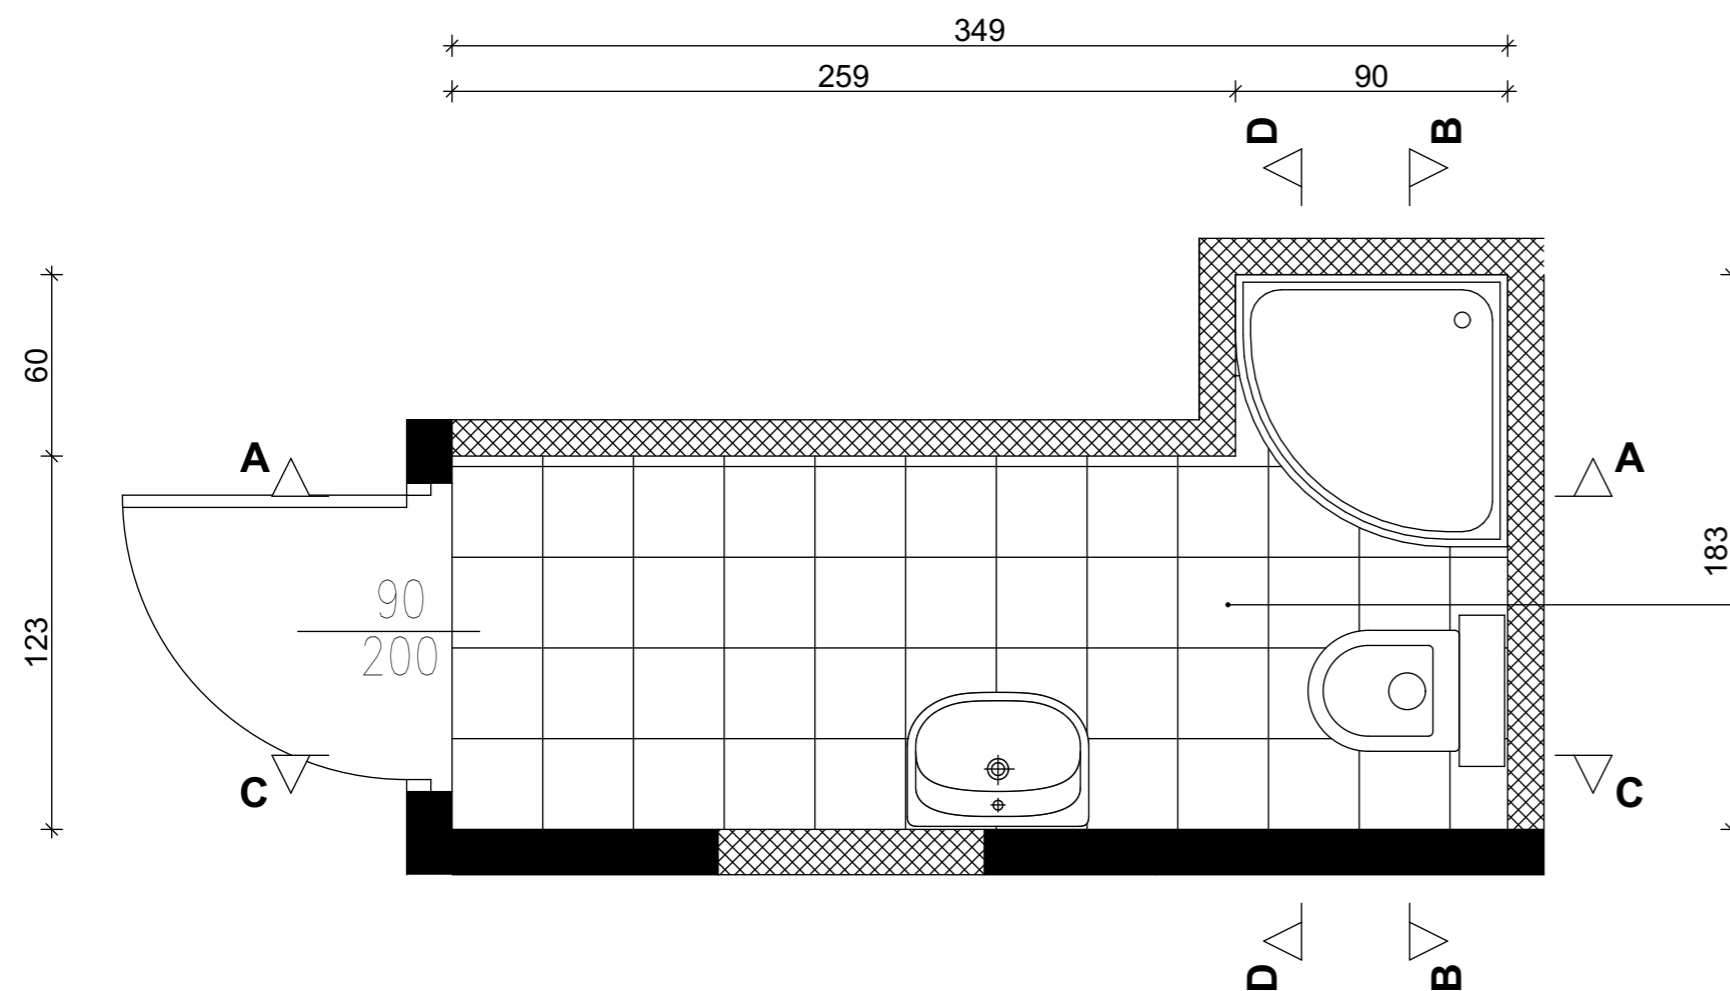
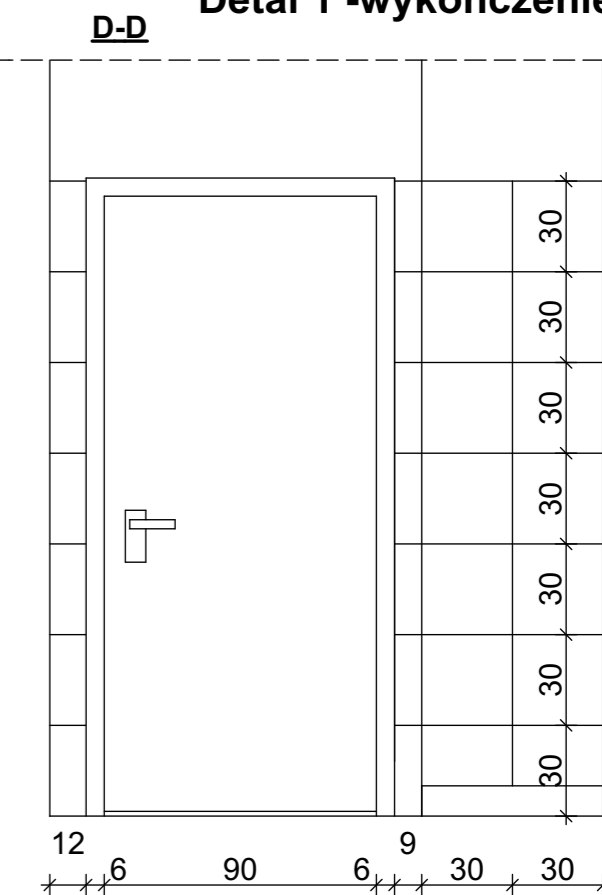
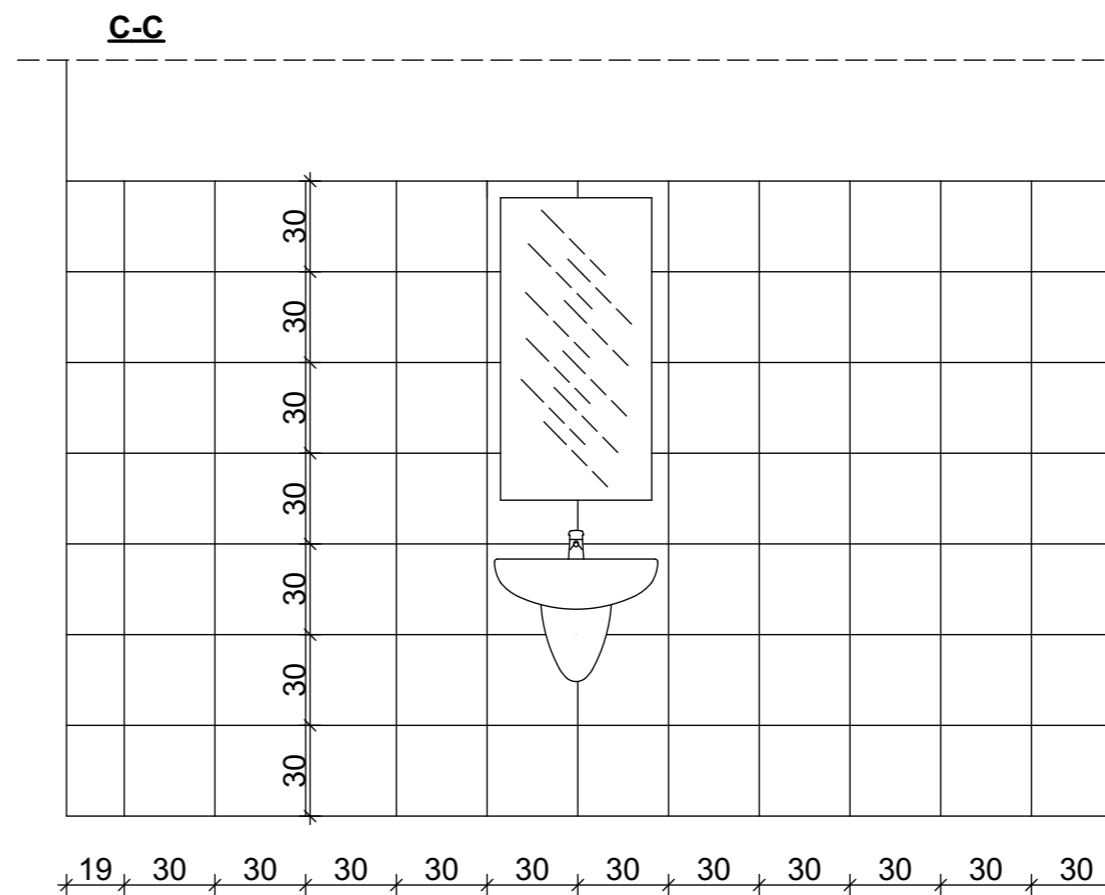
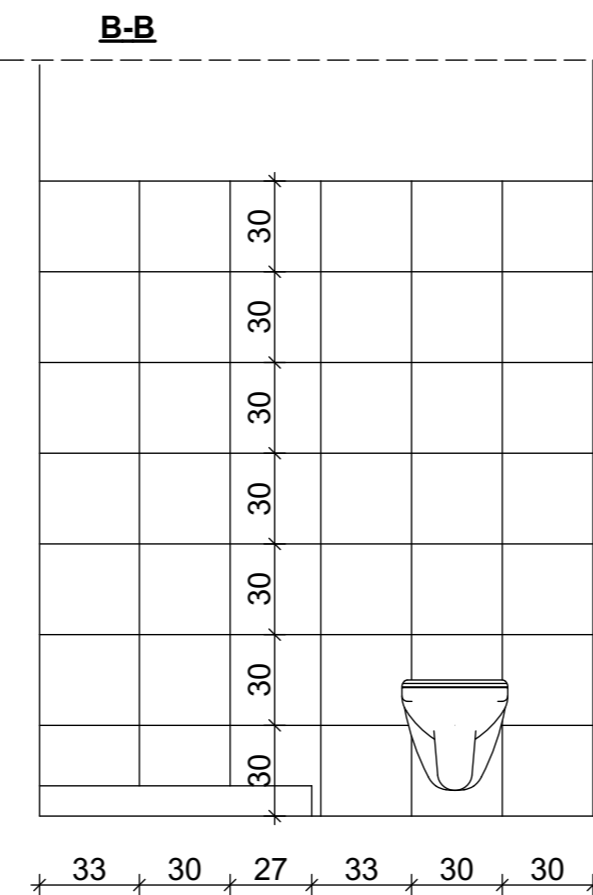


Detail 1 - wykończenie łazienek

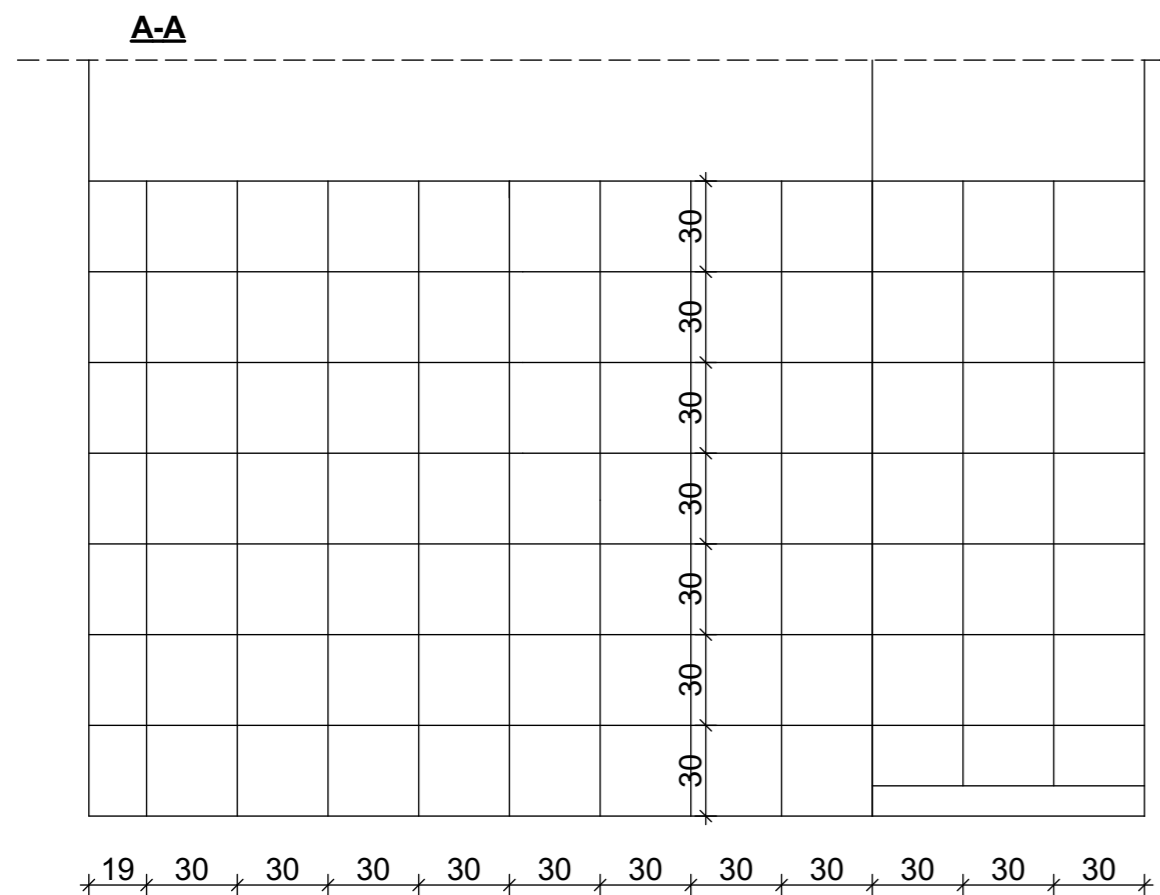

WYKOŃCZENIE:

- PODŁOGI: Płytki gresowe "NOWA GALA; QUARZITTE; QZ 03; NATURA; 30x30cm;"
- ŚCIANY: Płytki gresowe "NOWA GALA; QUARZITTE; QZ 01; NATURA; 30x30cm;"

UWAGA:

- Wszystkie łazienki wykończyć w analogiczny sposób;

3.05	ŁAZ. PERS.
4,85m ²	PŁ.GRESOWE

Temat:	PROJEKT BUDOWLANY PRZEBUDOWY POMIESZCZEŃ ZAKŁADU DIAGNOSTYKI LABORATORYJNEJ I MIKROBIOLOGICZNEJ WOJEWÓDZKIEGO SZPITALA SPECJALISTYCZNEGO W TYCHACH	Branża:	ARCHITEKTURA I KONSTRUKCJA
Inwestor:	MEGREZ Sp. z o.o. ul. Edukacji 102 43-100 Tychy	Nr archiwalny:	K.14.036
Tytuł:	Detail 1 - wykończenie łazienek	Grudzień 2014	Skala
Projektujący:	mgr inż. arch. E. Możejko -Rogowska	Nr upr.:	522/90
Sprawdzający:	mgr inż. arch. Krzysztof Kulik	Podpis:	207/90
			Numer rysunku:
			11
<p><i>Pracownia Autorska arch. Krzysztof Kulik</i> 40- Katowice, ul. Wybickiego 55, tel/fax (032) 202-20-80 k.kulik@wp.pl www.architekt-kulik.ngb.pl</p>			