

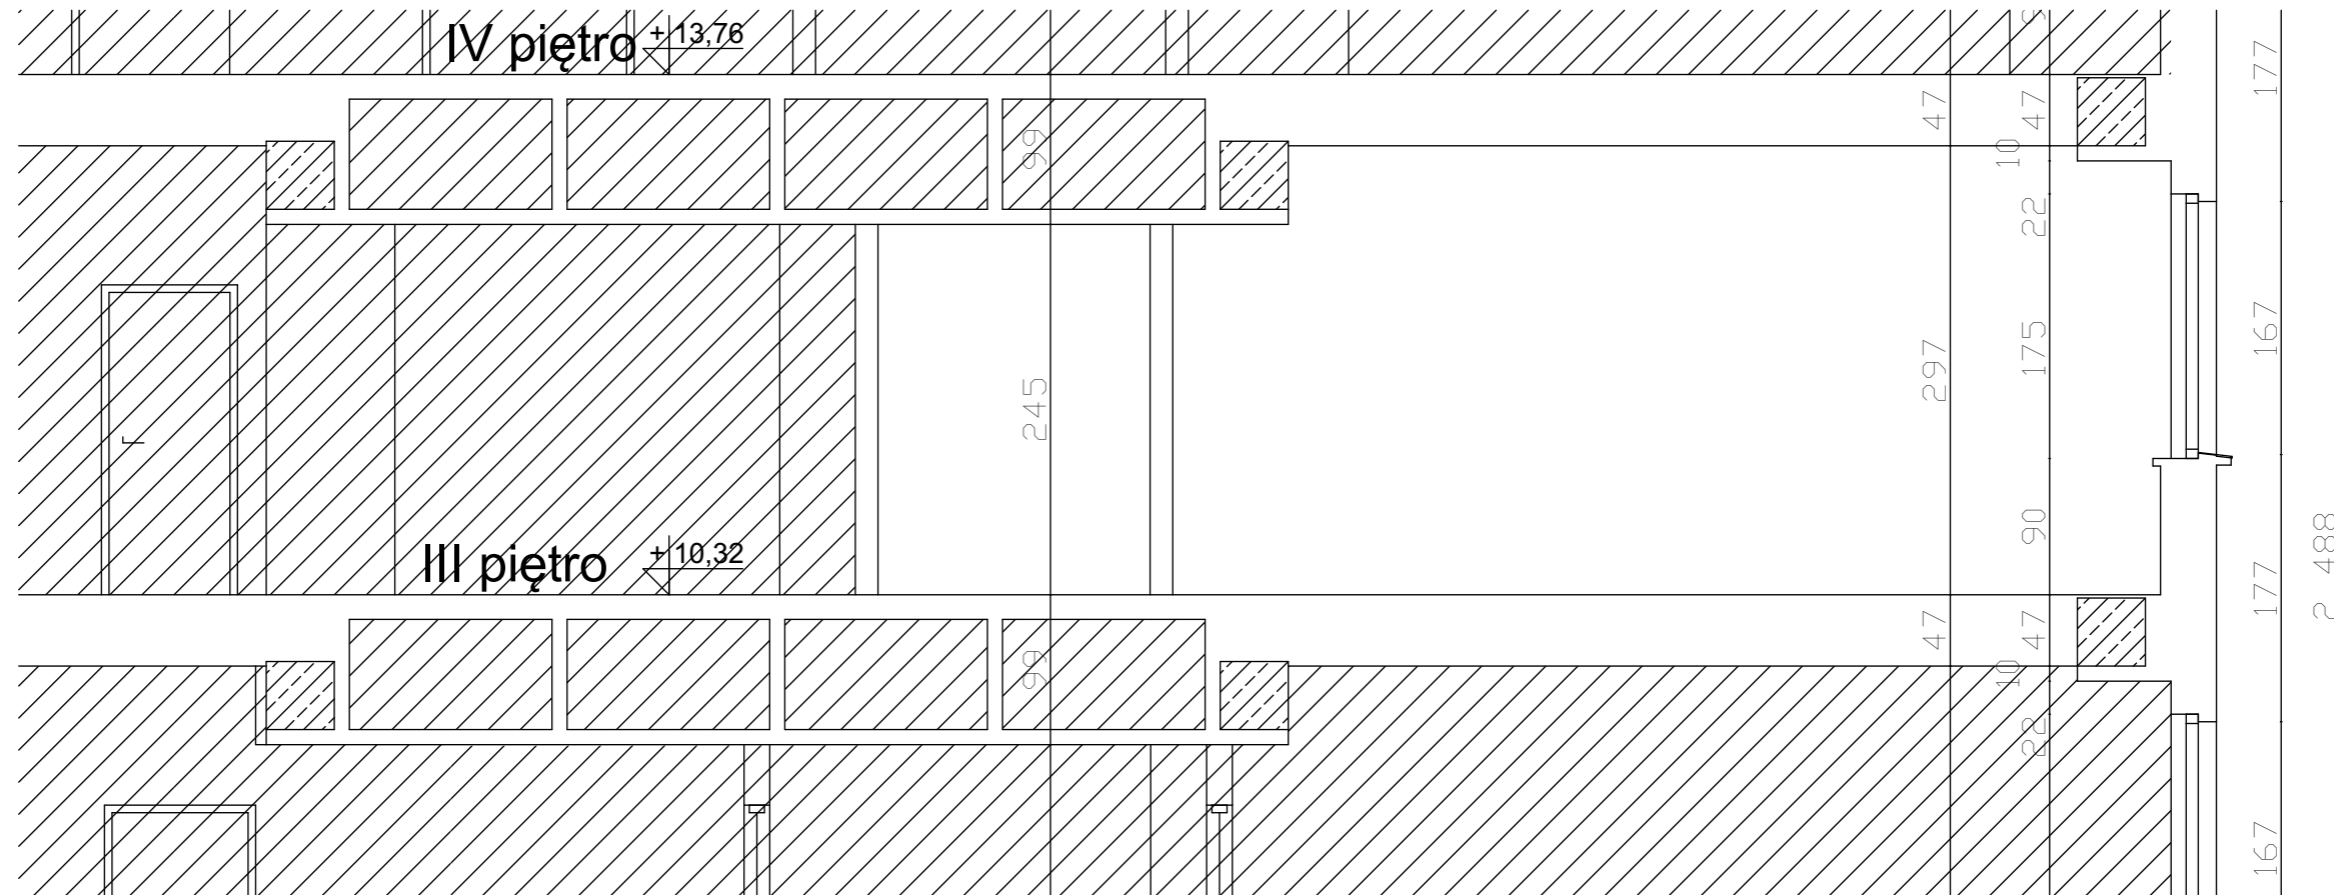
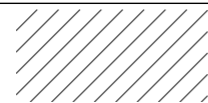


Przerkój A-A -stan istniejący

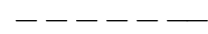

| LEGENDA | |
|---|---|
|  | - POMIESZCZENIA POZA ZAKRESEM OPRACOWANIA |
|  | - ZAKRES OPRACOWANIA |

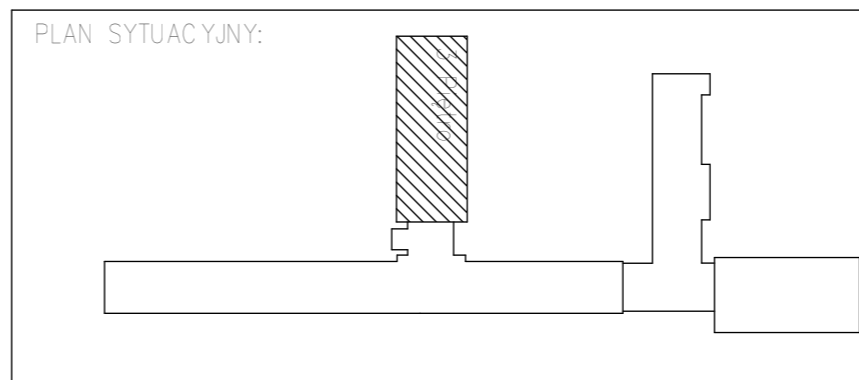

| | | | |
|---|--|----------------|----------------------------|
| Temat: | PROJEKT BUDOWLANY PRZEBUDOWY POMIESZCZEŃ ZAKŁADU DIAGNOSTYKI LABORATORYJNEJ I MIKROBIOLOGICZNEJ WOJEWÓDZKIEGO SZPITALA SPECJALISTYCZNEGO W TYCHACH | Branża: | ARCHITEKTURA I KONSTRUKCJA |
| Inwestor: | MEGREZ Sp. z o.o. ul. Edukacji 102 43-100 Tychy | Nr archiwalny: | K.14.036 |
| Tytuł: | Przerkój A-A -stan istniejący | Grudzień 2014 | Skala |
| Projektujący: | mgr inż. arch. E. Możejko -Rogowska | Nr upr.: | 522/90 |
| Sprawdzający: | mgr inż. arch. Krzysztof Kulik | Podpis: | 207/90 |
| | | | Numer rysunku: |
| | | | 03 |
| <p>Pracownia Autorska arch. Krzysztof Kulik 40- Katowice, ul. Wybickiego 55, tel/fax (032) 202-20-80 k.kulik@wp.pl www.architekt-kulik.ngb.pl</p> | | | |