


LEGENDA	
	- POMIESZCZENIA POZA ZAKRESEM OPRACOWANIA
	- ZAKRES OPRACOWANIA

**OZNACZENIA SYMBOLICZNE URZĄDZEŃ:**

- 3.07 HEMATOLOGIA**  
 (1H) – APARAT DO ELEKTROFOREZY  
 (2H) – 2x APARAT HEMATOLOGICZNY  
 (3H) – APARAT DO OB  
 (4H) – APARAT DO BARWIENIA
- 3.10 BIOCHEMIA KLINICZNA I IMMUNOCHEMIA**  
 (1B) – APARAT IMMUNOCHEMICZNY (HORMONY, WIRUSY, ANTYPY)  
 (2B) – KOAGULOMETR DO OZNACZANIA CZASU KRZEPNIĘCIA  
 (3B) – APARAT DO ANALIZY MOCZU  
 (4B) – 2x ZINTEGROWANA PLATFORMA IMMUNO- I BIO- CHEMICZNA
- 3.13 MIKROBIOLOGIA**  
 (1M) – APARAT DO IDENTYFIKACJI I OZNACZANIA LEKOWRAŻLIWOŚCI DROBNOUSTROJÓW  
 (2M) – APARAT DO POSIEWU KRWI I INNYCH PŁYNÓW USTROJOWYCH  
 (3M) – APARAT DO BARWIENIA  
 (4M) – CIEPLARKA STOJĄCA  
 (5M) – CIEPLARKA NABŁATOWA

**OZNACZENIA:**

- ISTNIEJĄCE ŚCIANY
- PROJEKTOWANE ZAMUROWANIA
- OPIS PROJEKTOWANYCH DRZWI = WYMIARY W ŚWIETLE WEJŚCIA.
- PALNIK PROPAN-BUTAN
- OŚWIETLENIE BOCZNE PUNKTOWE
- OŚWIETLENIE PODSZAFKOWE
- LAMPY BAKTERIOBÓJCZA ŚCIENNA
- SZYNA NAŚCIENNA
- POMIESZCZENIE KLIMATYZOWANE
- KOMPUTER APARATU
- DRUKARKA

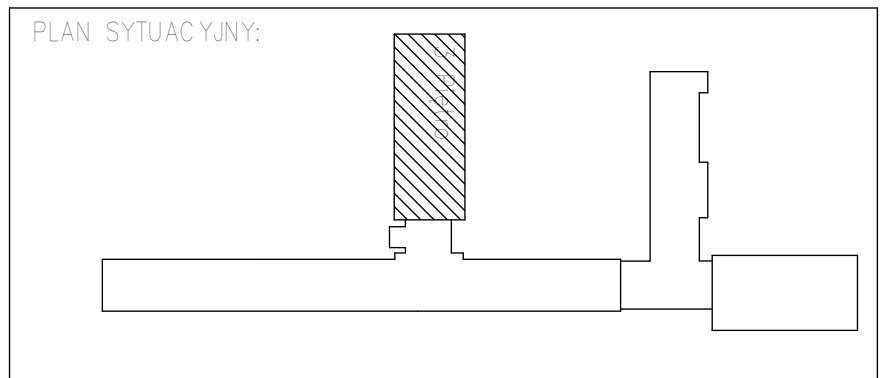

Temat: PROJEKT BUDOWLANY PRZEBUDOWY POMIESZCZEŃ ZAKŁADU DIAGNOSTYKI LABORATORYJNEJ I MIKROBIOLOGICZNEJ WOJEWÓDZIEGO SZPITALA SPECJALISTYCZNEGO W TYCHACH		Branża: ARCHITECTURA I KONSTRUKCJA	
Inwestor: MEGREZ Sp. z o.o. ul. Edmunda 102 43-100 Tychy		Nr archiwalny: K.14.036	
Tytuł: Projektowana technologia		Gruździeń 2014	
Projektujący: mgr inż. arch. E. Możejko-Rogowska		Skala: 1:75	
Sprawdzający: mgr inż. arch. Krzysztof Kulik		Numer rysunku: 06	
<p><i>Pracownia Autorska arch. Krzysztof Kulik</i>                  40-240 Katowice, ul. Włocławskiego 55, tel/fax (032) 202-20-80                  k.kulik@wp.pl www.architekt.kulik.org.pl</p>			