

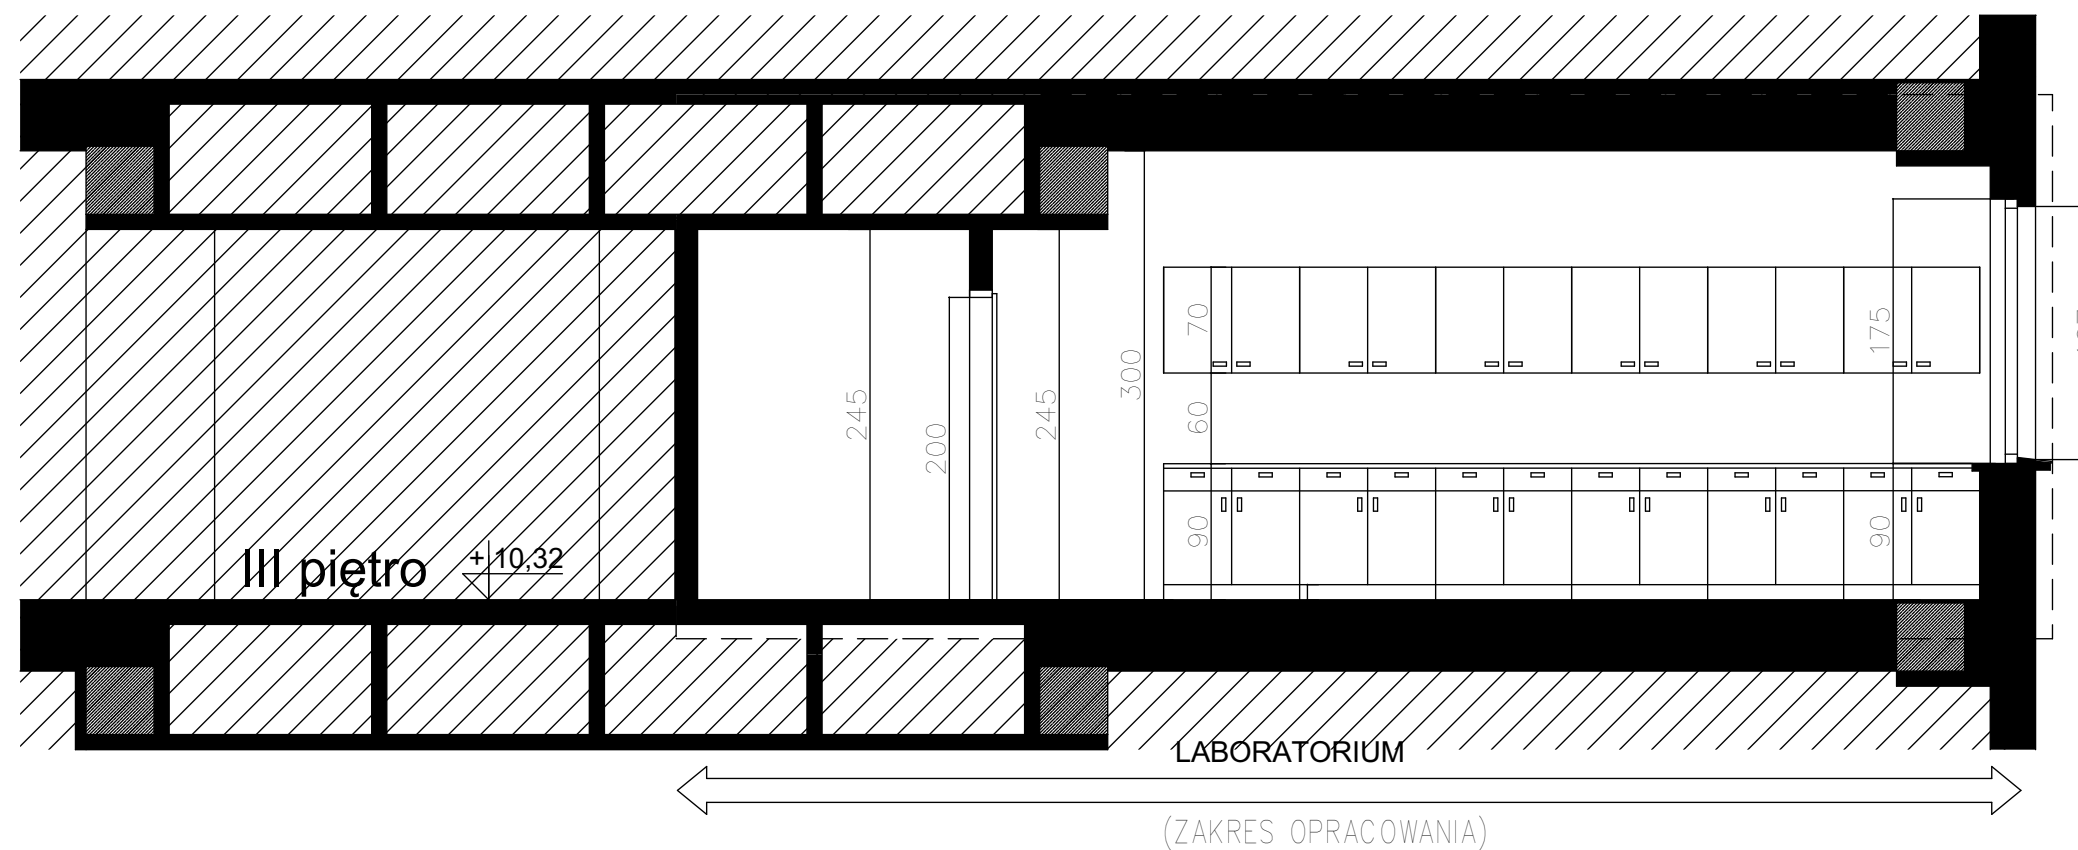
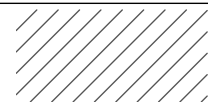


przekrój A - A 1:100

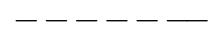

LEGENDA	
	- POMIESZCZENIA POZA ZAKRESEM OPRACOWANIA
	- ZAKRES OPRACOWANIA

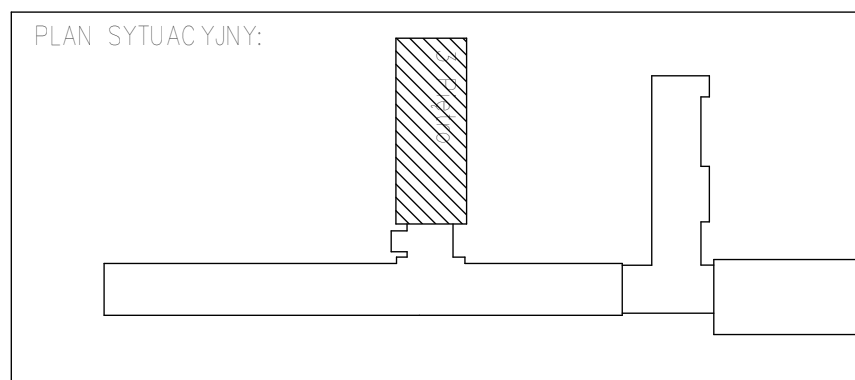

Temat:	PROJEKT BUDOWLANY PRZEBUDOWY POMIESZCZEŃ ZAKŁADU DIAGNOSTYKI LABORATORYJNEJ I MIKROBIOLOGICZNEJ WOJEWÓDZKIEGO SZPITALA SPECJALISTYCZNEGO W TYCHACH	Branża:	ARCHITEKTURA I KONSTRUKCJA
Inwestor:	MEGREZ Sp. z o.o. ul. Edukacji 102 43-100 Tychy	Nr archiwalny:	K.14.036
Tytuł:	Przekrój A-A -projekt	Grudzień 2014	Skala
Projektujący:	mgr inż. arch. E. Możejko -Rogowska	Nr upr.:	522/90
Sprawdzający:	mgr inż. arch. Krzysztof Kulik	Podpis:	207/90
		Numer rysunku:	07
<p><i>Pracownia Autorska arch. Krzysztof Kulik</i> 40- Katowice, ul. Wybickiego 55, tel/fax (032) 202-20-80 k.kulik@wp.pl www.architekt-kulik.ngb.pl</p>			