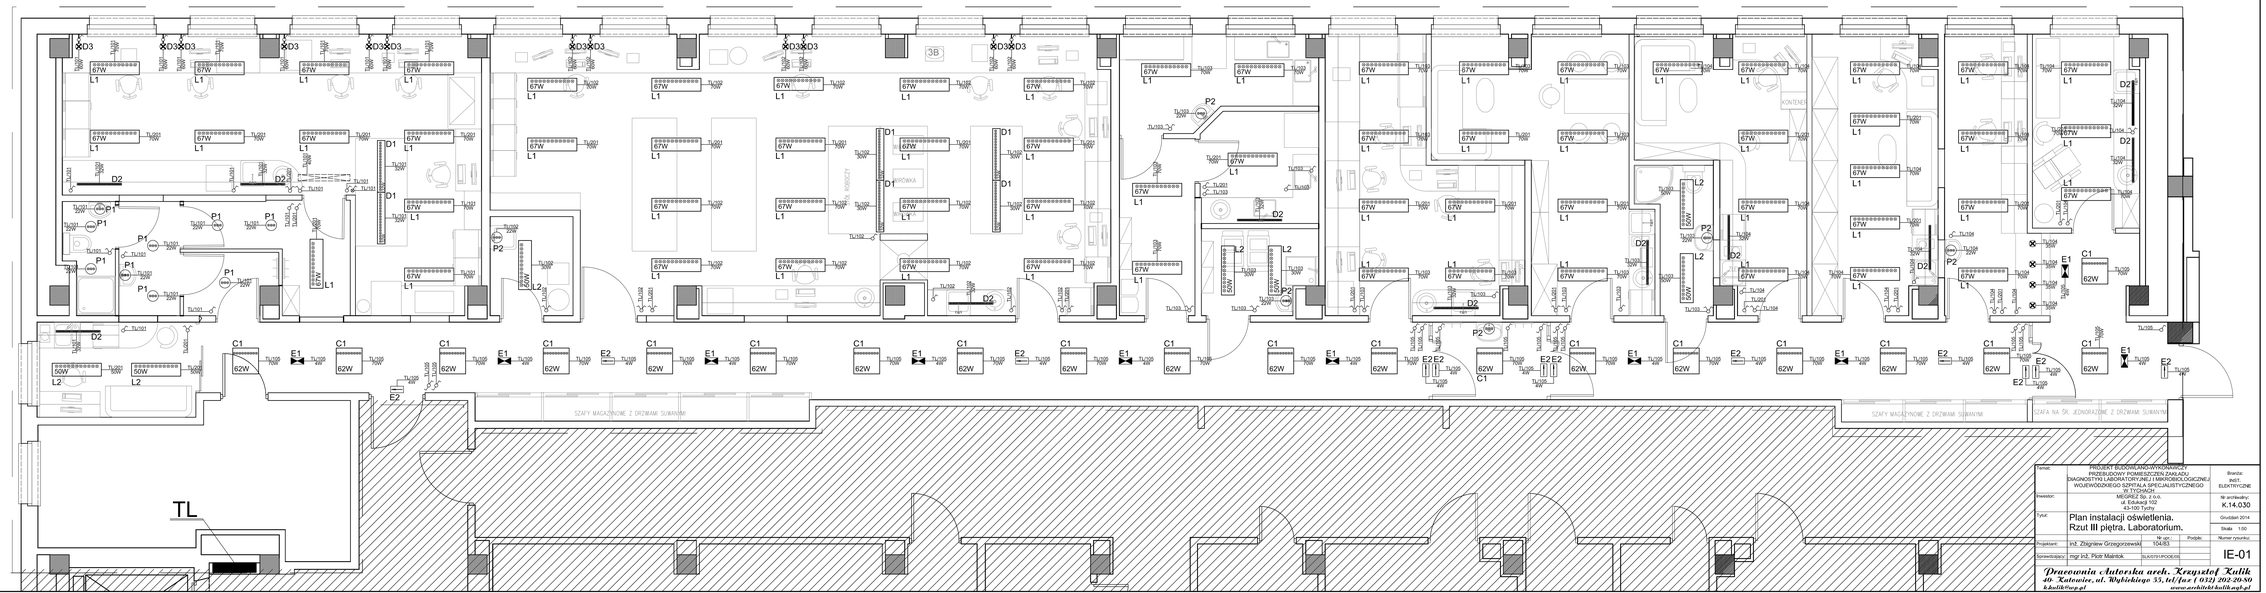

Temat:	PROJEKT BUDOWLANO-WYKONAWCZY PRZEBUDOWY POMIESZCZEŃ ZAKŁADU DIAGNOSTYKI LABORATORYJNEJ I MIKROBIOLOGICZNEJ WOJEWÓDZKIEGO SZPITALA SPECJALISTYCZNEGO W TYCHACH		Branża: INST. ELEKTRYCZNE
Inwestor:	MEGREZ Sp. z o.o. ul. Bielska 62 43-100 Tychy		Nr archiwalny: K14.030
Tytuł:	Plan instalacji oświetlenia. Rzut III piętra. Laboratorium.		Grudzień 2014
			Skala: 1:50
Projektant:	inż. Zbigniew Grzegorzewski	Nr upr. 13/483 / Podpis:	Numer rzutu:
Sprawdzający:	mgr inż. Piotr Maińtok	SLK/OT/1/POE/05	IE-01

Pracownia Autorska arch. Krzysztof Kulik
40-Katowice, ul. Bąbińskiego 35, tel/fax (032) 202-20-80
k.kulik@wp.pl www.architektkulik.opt.pl