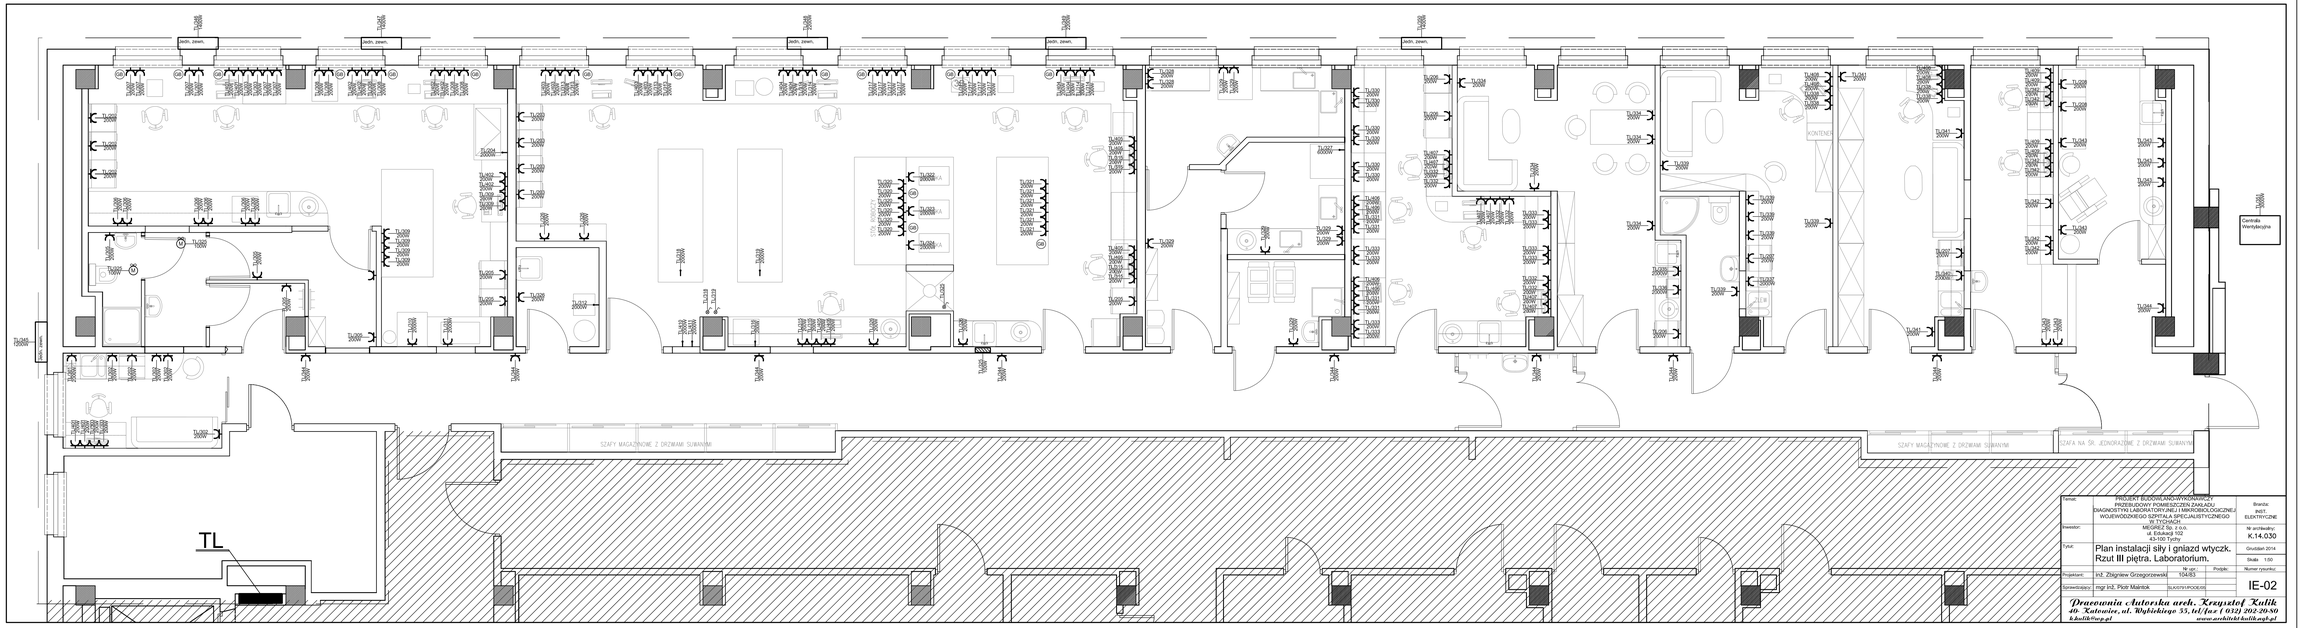

Temat:	PROJEKT BUDOWLANO-WYKONAWCZY PRZEBIEGOWY POMIESZCZEŃ ZAKŁADU DIAGNOSTYKI LABORATORYJNEJ I MIKROBIOLOGICZNEJ WOJEWÓDZKIEGO SZPITALA SPECJALISTYCZNEGO W TYCHACH		Branża: INST. ELEKTRYCZNE
Inwestor:	Wojewódzki Szpital Specjalistyczny w Tychach Mikołaj Sp. z o.o. ul. Edukacji 2 43-100 Tychy		Nr archiwalny: K.14.030
Tytuł:	Plan instalacji siły i gniazd wtyczek. Rzut III piętra. Laboratorium.		Grudzień 2014
			Skala 1:50
Projektant:	Inż. Zbigniew Grzegorzewski	Nr ogr. 104/83	Projekt: Numer rysunku: IE-02
Sprawdzający:	mgr inż. Piotr Mańtok	SLK/07/11/POD/0.05	

Pracownia Autorska arch. Krzysztof Kulik
40 Katowice, ul. Wybickiego 33, tel/fax (032) 202-20-80
k.kulik@wp.pl www.architekt-kulik.wgk.pl