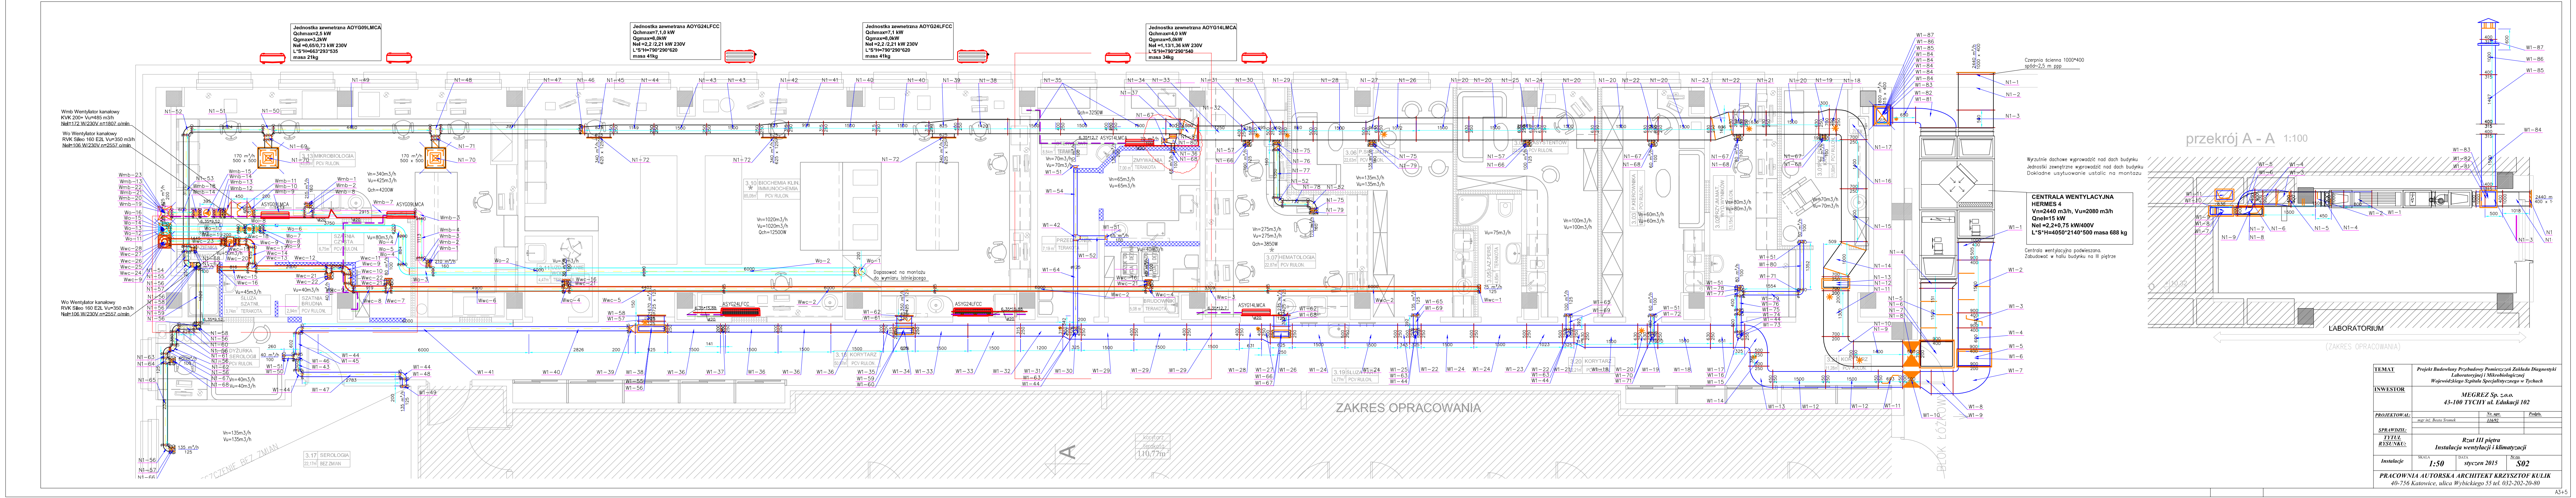
Jednostka zewnetrzna AOYG09LMCA
Qchmax=2,5 kW
Qgmax=3,2kW
Nel =0,65/0,73 kW 230V
L*S*H=663*293*535
masa 21kg
Jednostka zewnetrzna AOYG24LFCC
Qchmax=7,1,0 kW
Qgmax=8,0kW
Nel =2,2 /2,21 kW 230V
L*S*H=790*290*620
masa 41kg
Jednostka zewnetrzna AOYG24LFCC
Qchmax=7,1 kW
Qgmax=8,0kW
Nel =2,2 /2,21 kW 230V
L*S*H=790*290*620
masa 41kg
Jednostka zewnetrzna AOYG14LMCA
Qchmax=4,0 kW
Qgmax=5,0kW
Nel =1,13/1,36 kW 230V
L*S*H=790*290*540
masa 34kg
Wmb Wentylator kanałowy
KVK 200+ Vu=485 m3/h
Nel=172 W/230V n=1807 o/min
Wo Wentylator kanałowy
RVK Sileo 160 E2L Vu=350 m3/h
Nel=106 W/230V n=2557 o/min
Wo Wentylator kanałowy
RVK Sileo 160 E2L Vu=350 m3/h
Nel=106 W/230V n=2557 o/min
Czerpnia ścienna 1000*400
spód~2,5 m ppp
2440 m³/h
1000 x 400
Wyrzutnie dachowe wyprowadzić nad dach budynku
Jednostki zewnętrzne wyprowadzić nad dach budynku
Dokladne usytuowanie ustalic na montazu
CENTRALA WENTYLACYJNA
HERMES 4
Vn=2440 m3/h, Vu=2080 m3/h
Qnel=15 kW
Nel =2,2+0,75 kW/400V
L*S*H=4050*2140*500 masa 688 kg
Centrala wentylacyjna podwieszana.
Zabudować w hallu budynku na III piętrze
ZAKRES OPRACOWANIA
przekrój A - A 1:100
LABORATORIUM
(ZAKRES OPRACOWANIA)
A
A3+5

TEMAT	*Projekt Budowlany Przebudowy Pomieszczeń Zakładu Diagnostyki Laboratoryjnej i Mikrobiologicznej Wojewódzkiego Szpitala Specjalistycznego w Tychach*		
INWESTOR	*MEGREZ Sp. z.o.o. 43-100 TYCHY ul. Edukacji 102*		
PROJEKTOWAŁ:		*Nr. upr.*	*Podpis.*
	mgr inż. Beata Sromek	*116/92*	
SPRAWDZIŁ:			
TYTUŁ RYSUNKU:	*Rzut III piętra Instalacja wentylacji i klimatyzacji*		
Instalacje	SKALA *1:50*	DATA *styczen 2015*	*Nr rys* *S02*

PRACOWNIA AUTORSKA ARCHITEKT KRZYSZTOF KULIK
40-756 Katowice, ulica Wybickiego 55 tel. 032-202-20-80