


# PRZEKRÓJ A-A - Stan projektowany

1:75

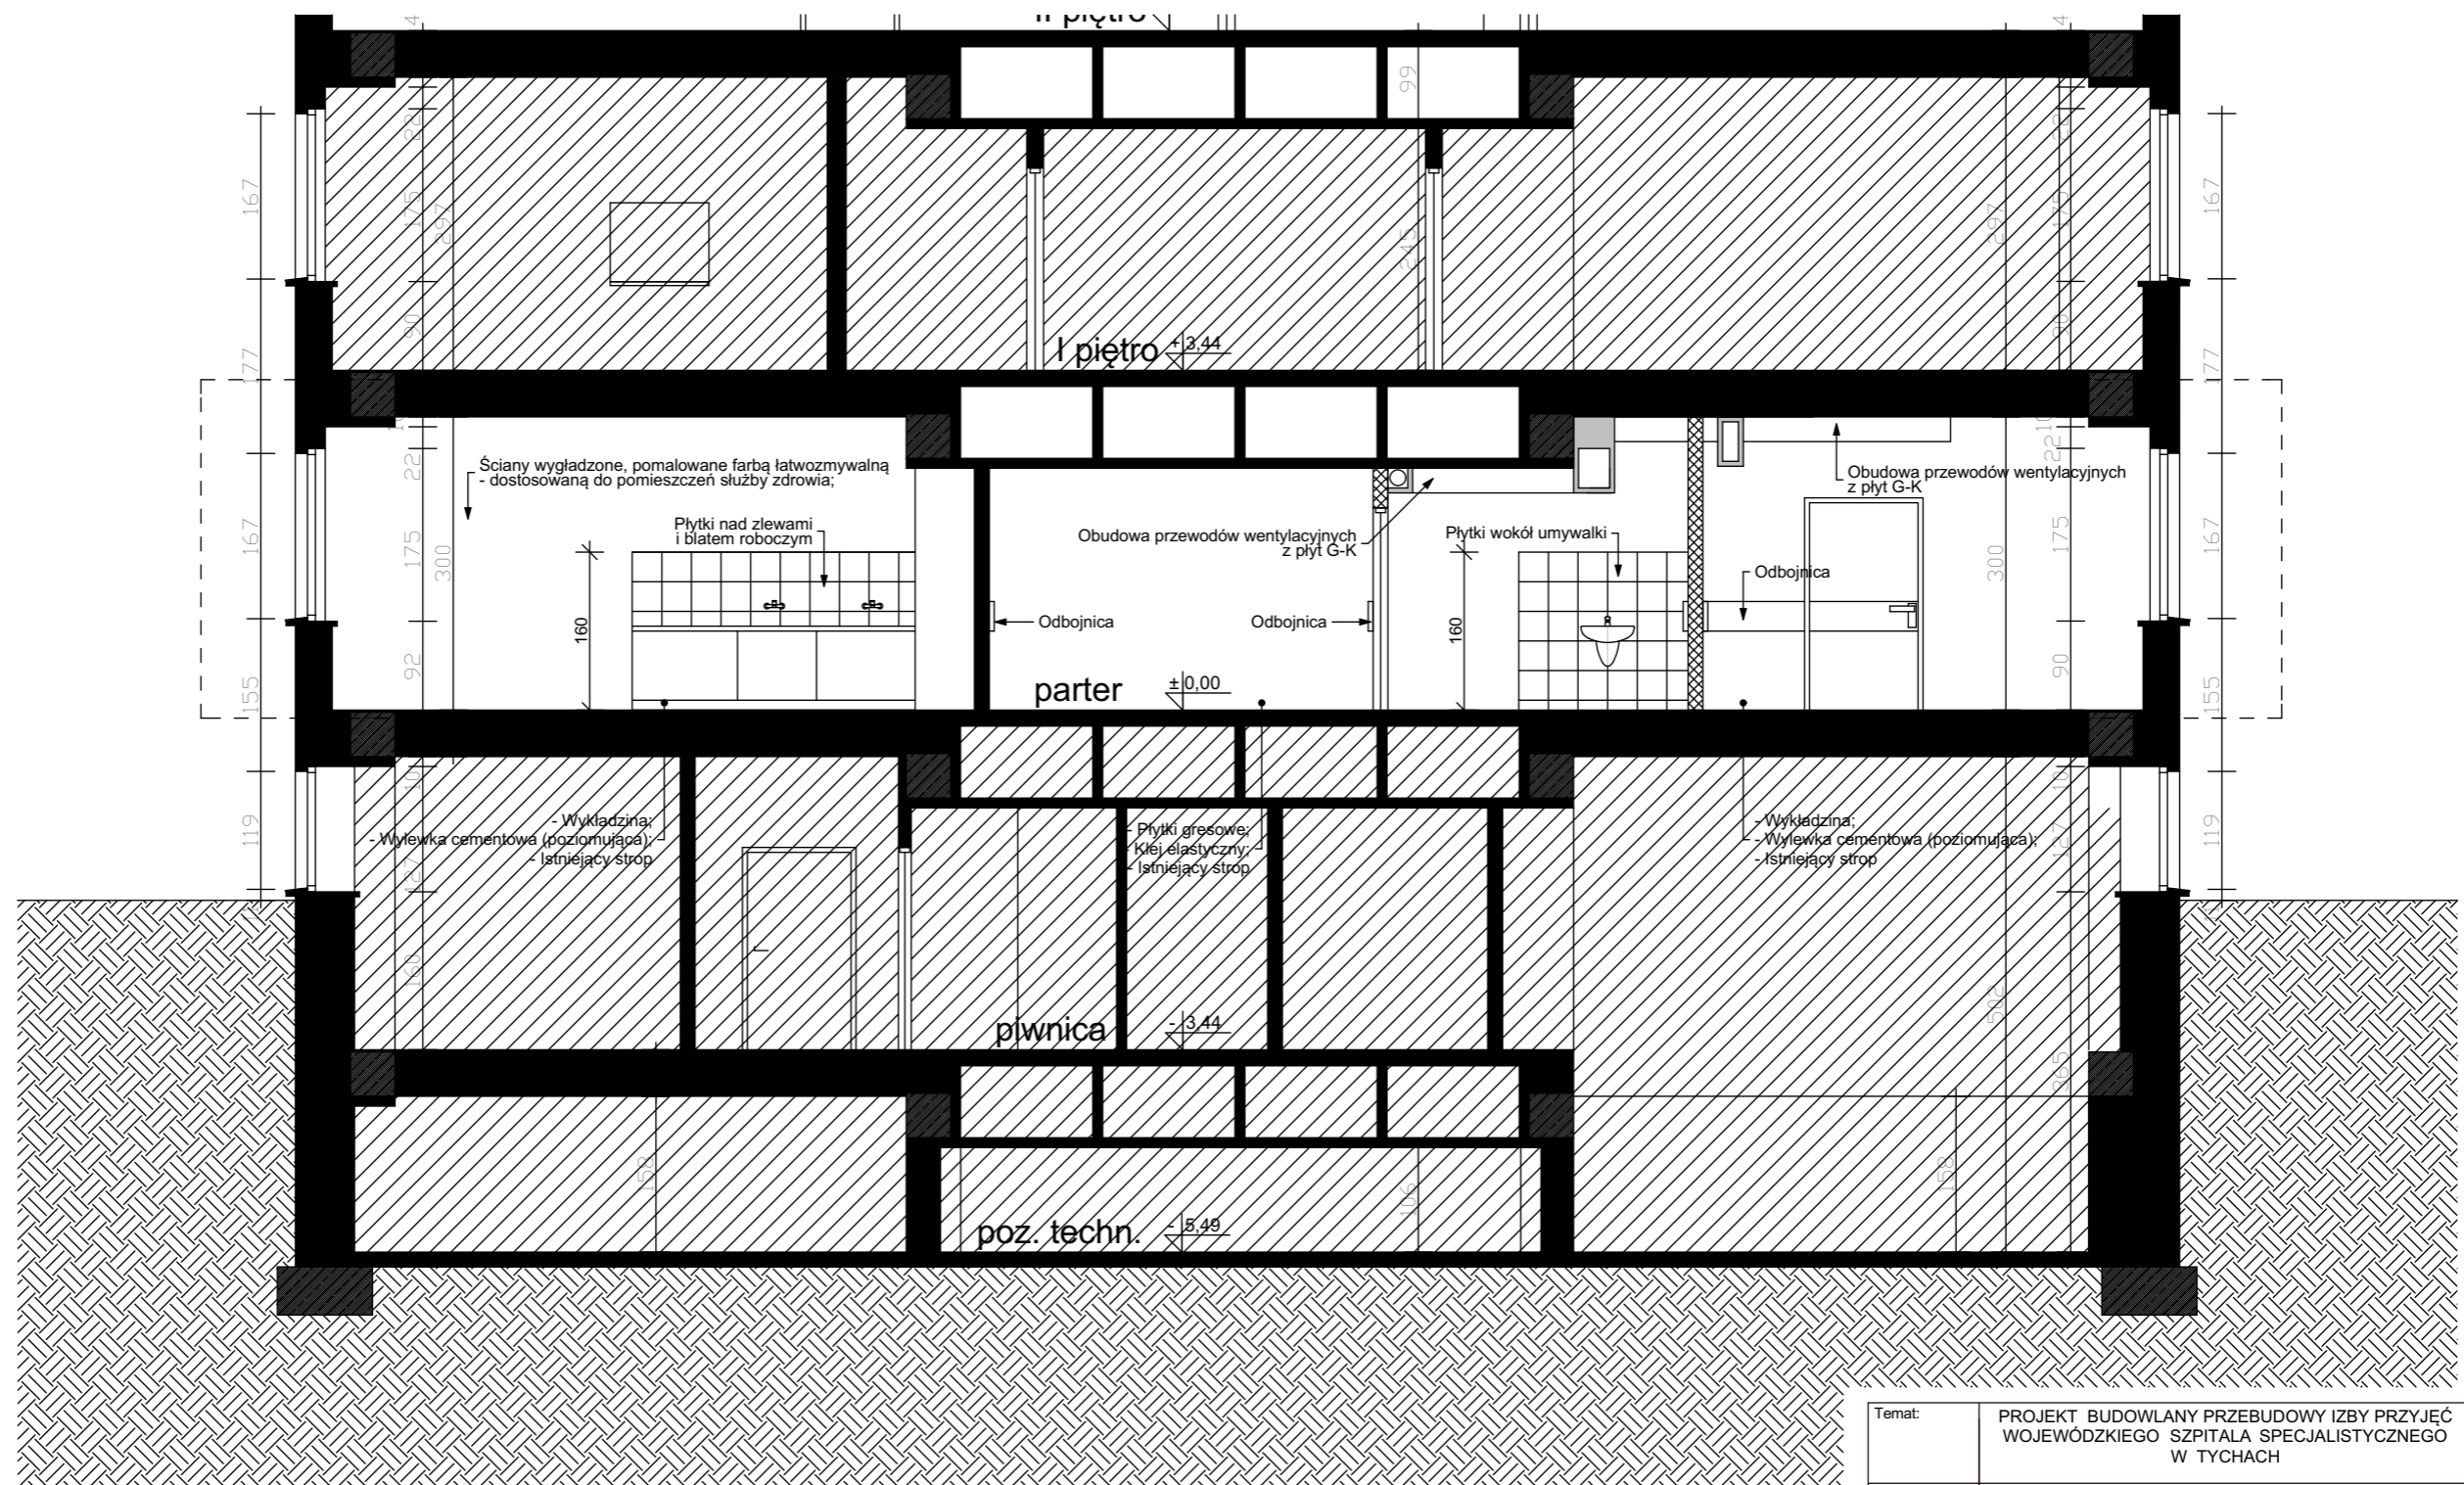

LEGENDA	
	- POMIESZCZENIA POZA ZAKRESEM OPRACOWANIA
	- PIERWSZY ETAP REALIZACJI

Temat:	PROJEKT BUDOWLANY PRZEBUDOWY IZBY PRZYJĘĆ WOJEWÓDZKIEGO SZPITALA SPECJALISTYCZNEGO W TYCHACH	Branża: ARCHITEKTURA
Inwestor:	MEGREZ Sp. z o.o. ul. Edukacji 102 43-100 Tychy	Nr archiwalny: <b>K.14.030</b>
Tytuł:	<b>PRZEKRÓJ A-A - Stan projektowany</b>	Październik 2014
		Skala 1:75
Projektujący:	mgr inż. arch. Krzysztof Kulik	Numer rysunku:
	Nr upr.: 207/90	Podpis:
		<b>07</b>

*Pracownia Autorska arch. Krzysztof Kulik*  
40- Katowice, ul. Wybiekiego 55, tel/fax ( 032) 202-20-80  
k.kulik@wp.pl www.architekt-kulik.ngb.pl