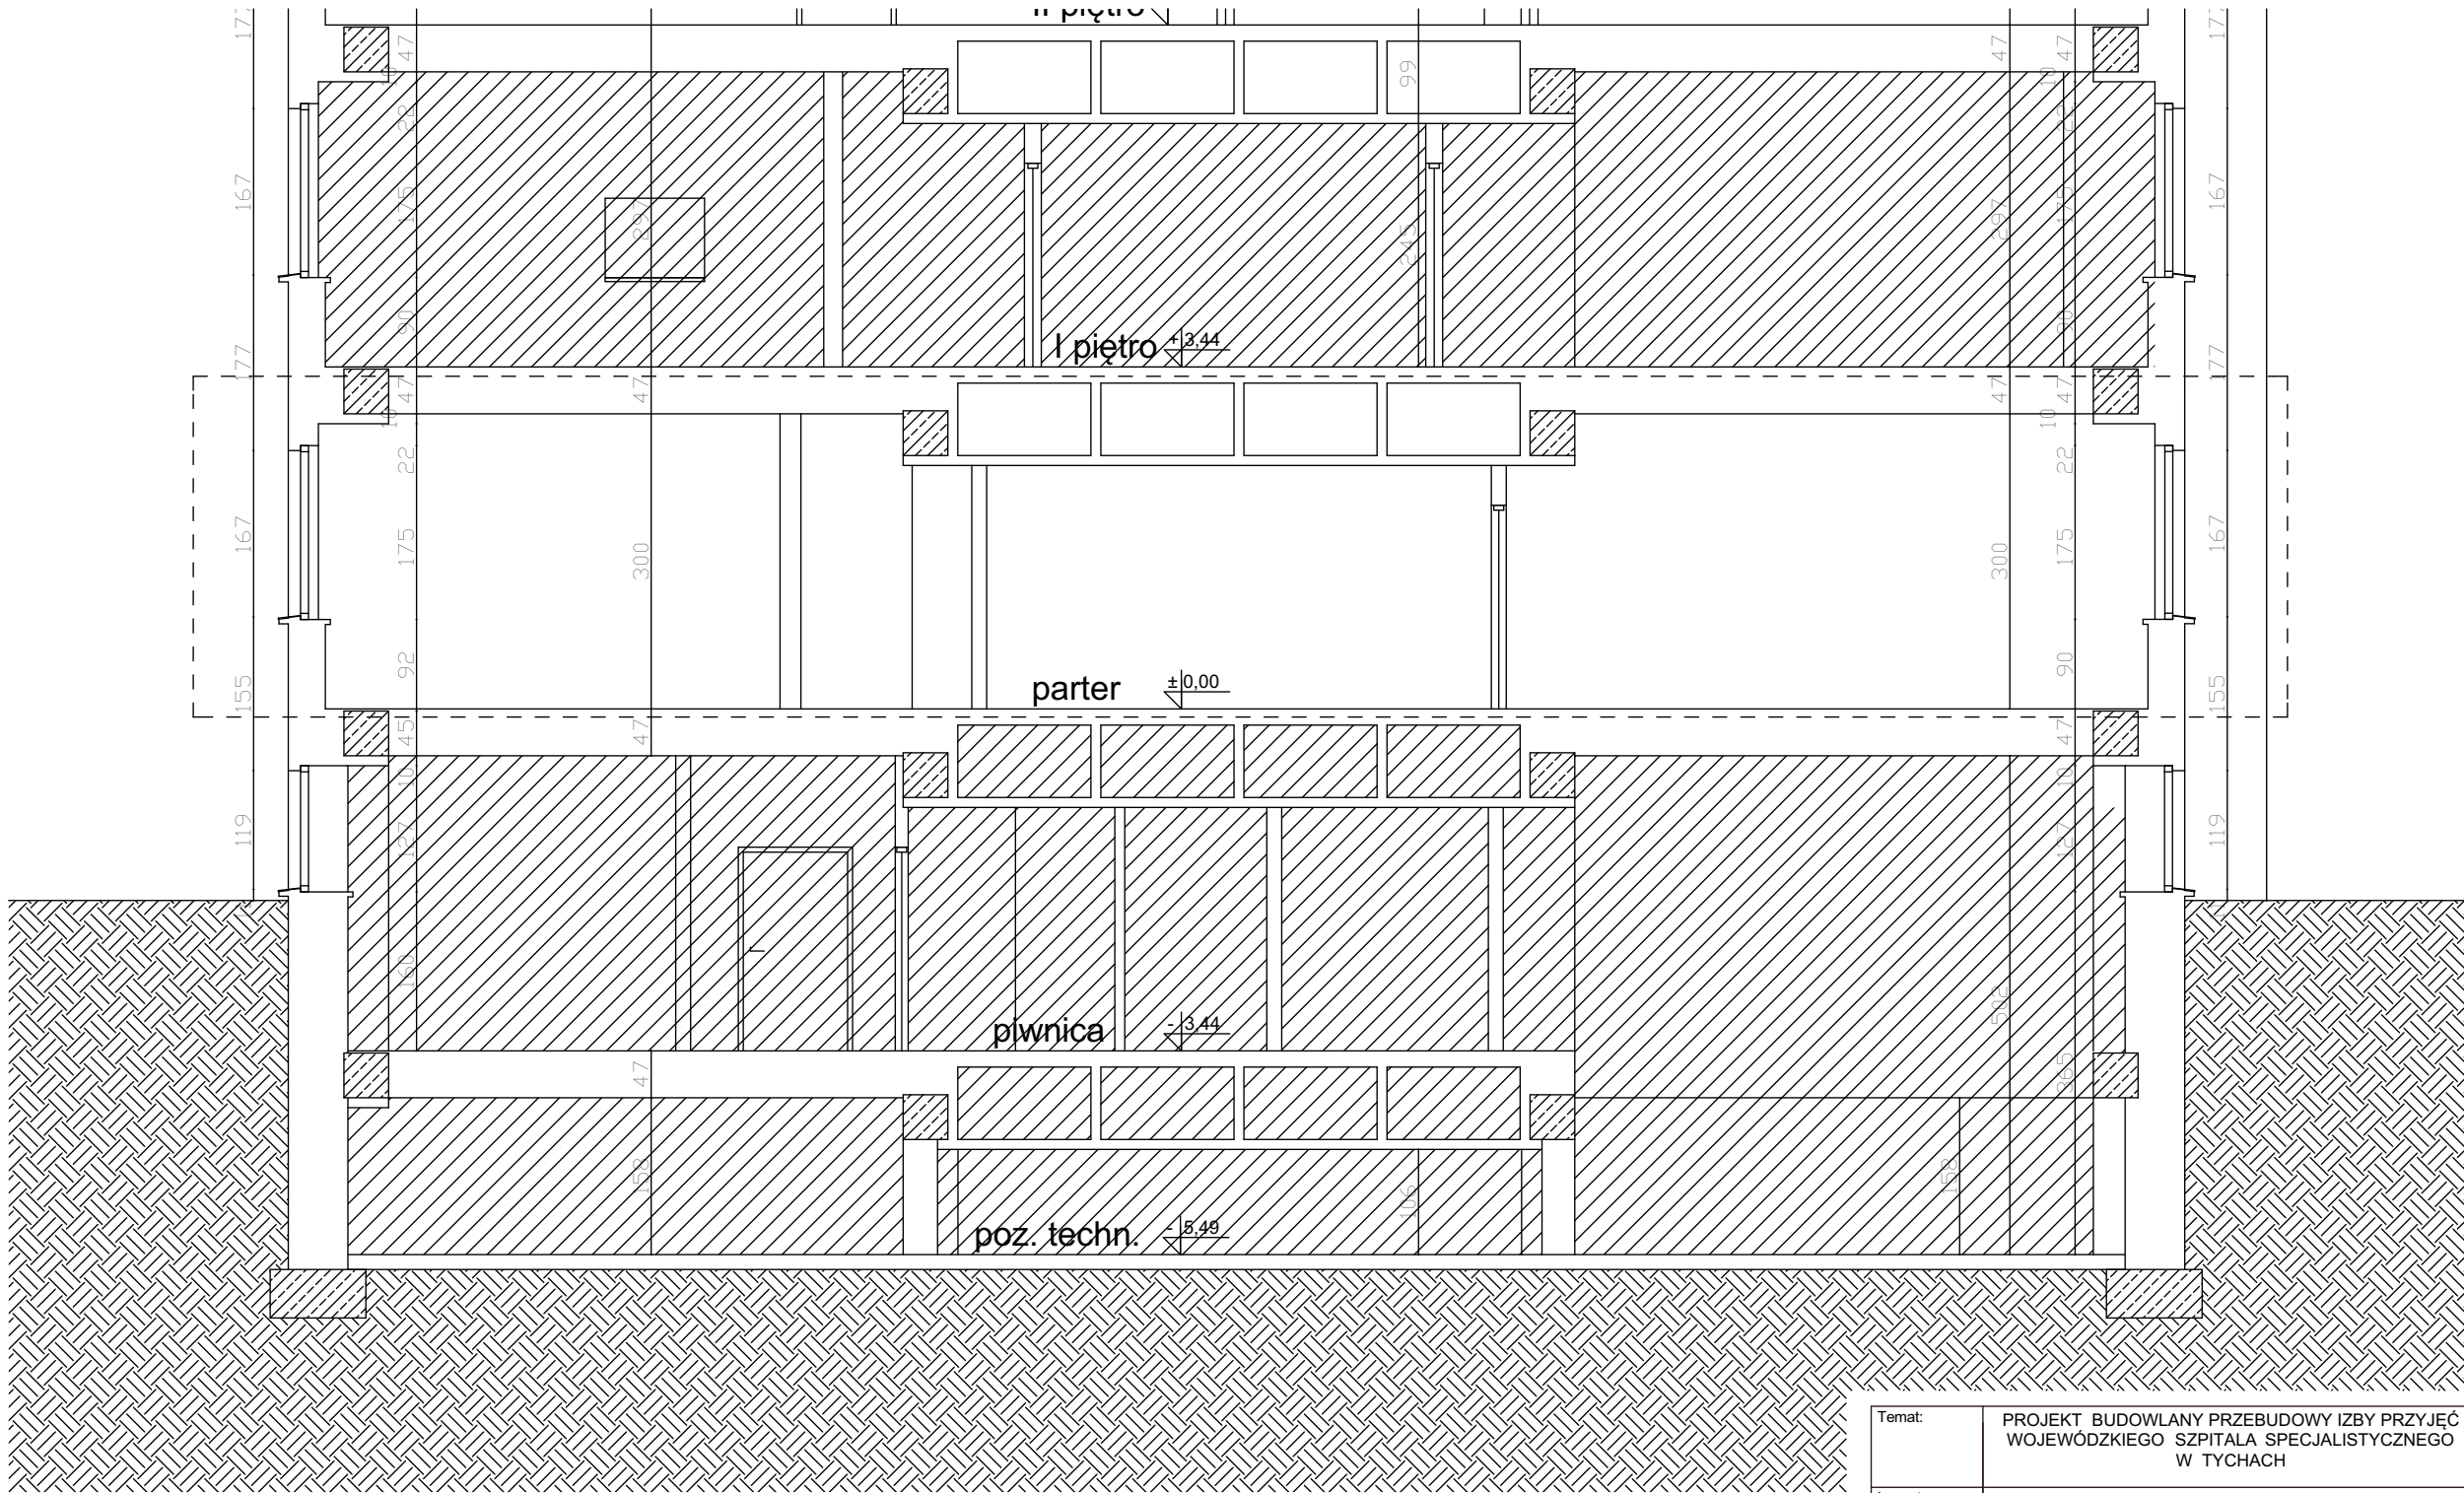

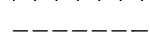


PRZEKRÓJ A-A - Stan istniejący

1:75



LEGENDA	
	- POMIESZCZENIA POZA ZAKRESEM OPRACOWANIA
	- PIERWSZY ETAP REALIZACJI

Temat:	PROJEKT BUDOWLANY PRZEBUDOWY IZBY PRZYJĘĆ WOJEWÓDZKIEGO SZPITALA SPECJALISTYCZNEGO W TYCHACH	Branża:	ARCHITEKTURA
Inwestor:	MEGREZ Sp. z o.o. ul. Edukacji 102 43-100 Tychy	Nr archiwalny:	K.14.030
Tytuł:	PRZEKRÓJ A-A - Stan istniejący	Październik 2014	
		Skala 1:75	
Projektujący:	mgr inż. arch. Krzysztof Kulik	Nr upr.:	207/90
		Podpis:	
			Numer rysunku:
			03
<p><i>Pracownia Autorska arch. Krzysztof Kulik</i> 40- Katowice, ul. Wybiękiego 55, tel/fax (032) 202-20-80 k.kulik@wp.pl www.architekt-kulik.ngb.pl</p>			