

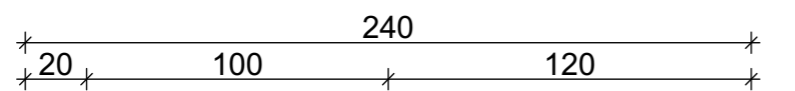


DETAL 1 - Wykończenie łazienek

1:25

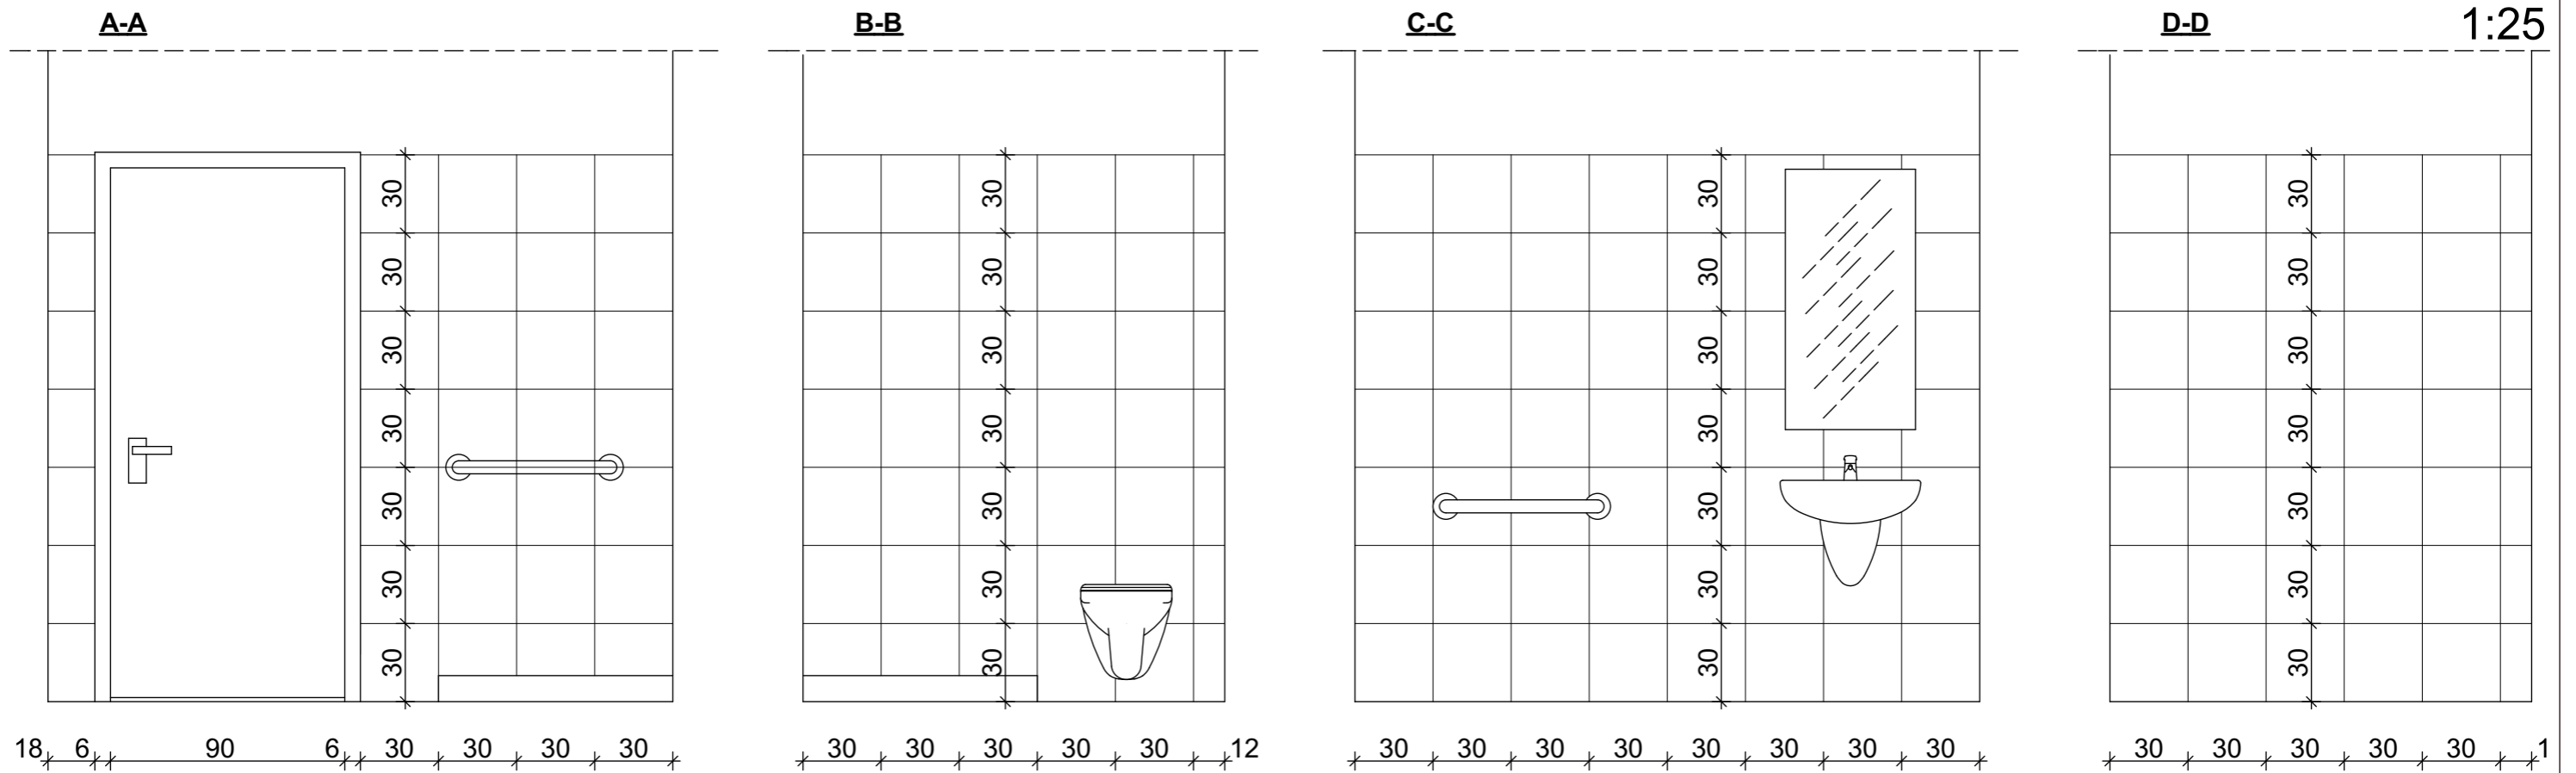

RZUT ŁAZIENKI

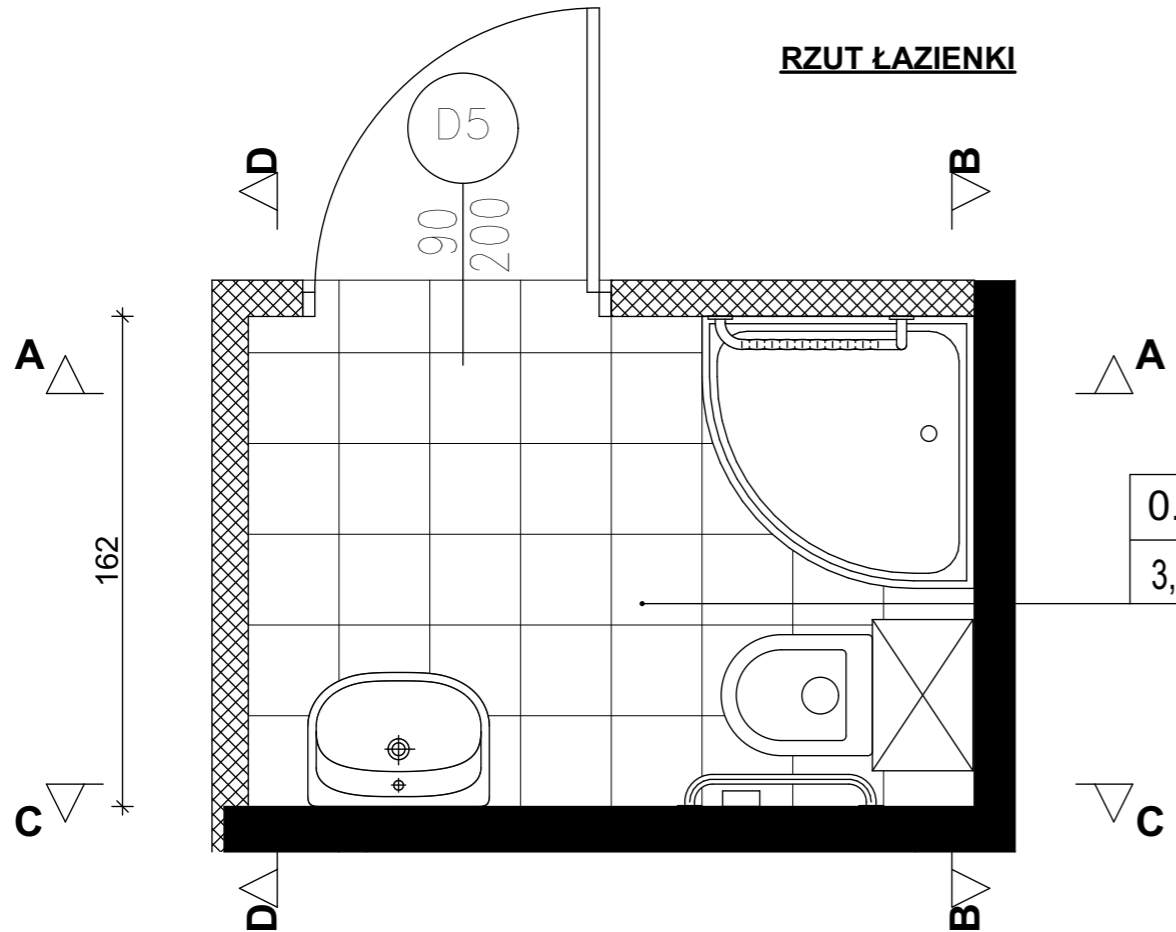

0.16	ŁAZ. PACJ.
3,89m ²	PŁ.GRESOWE

WYKOŃCZENIE:

- PODŁOGI: Płytki gresowe "NOWA GALA; QUARZITTE; QZ 03; NATURA; 30x30cm;"
- ŚCIANY: Płytki gresowe "NOWA GALA; QUARZITTE; QZ 01; NATURA; 30x30cm;"

UWAGA:

- Wszystkie łazienki wykończyć w analogiczny sposób;

Temat:	PROJEKT BUDOWLANY PRZEBUDOWY IZBY PRZYJĘĆ WOJEWÓDZKIEGO SZPITALA SPECJALISTYCZNEGO W TYCHACH	Branża: ARCHITEKTURA
Inwestor:	MEGREZ Sp. z o.o. ul. Edukacji 102 43-100 Tychy	Nr archiwalny: K.14.030
Tytuł:	DETAL 1 - Wykończenie łazienek	Październik 2014 Skala 1:25
Projektujący:	mgr inż. arch. Krzysztof Kulik	Nr upr.: 207/90 Podpis: Numer rysunku: 09
<p><i>Pracownia Autorska arch. Krzysztof Kulik</i> 40- Katowice, ul. Wybiekiego 55, tel/fax (032) 202-20-80 k.kulik@wp.pl www.architekt-kulik.ngb.pl</p>		