




ELEWACJA WSCHODNIA

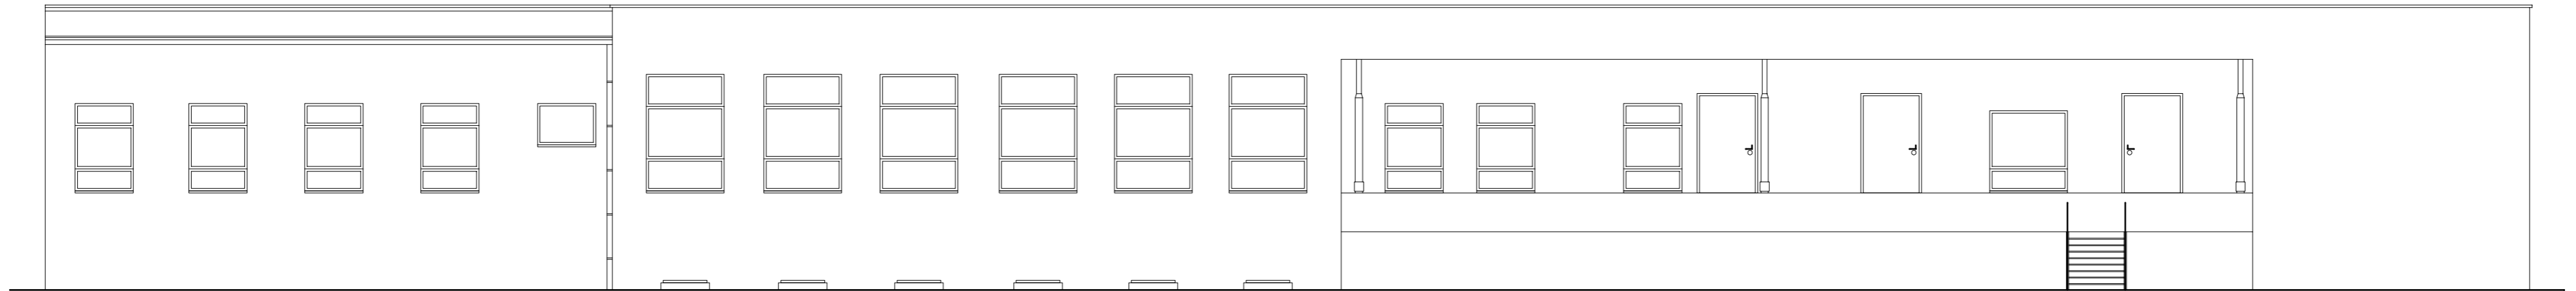

ELEWACJA ZACHODNIA

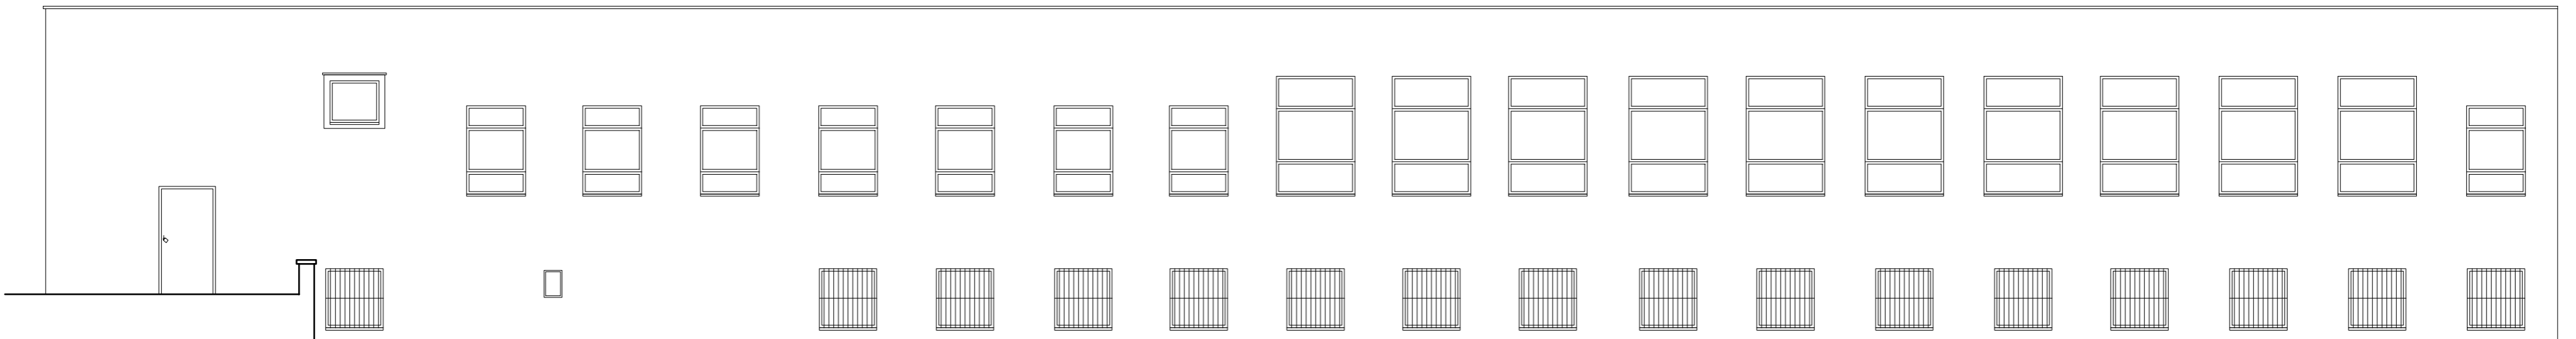

ELEWACJA PÓŁNOCNA

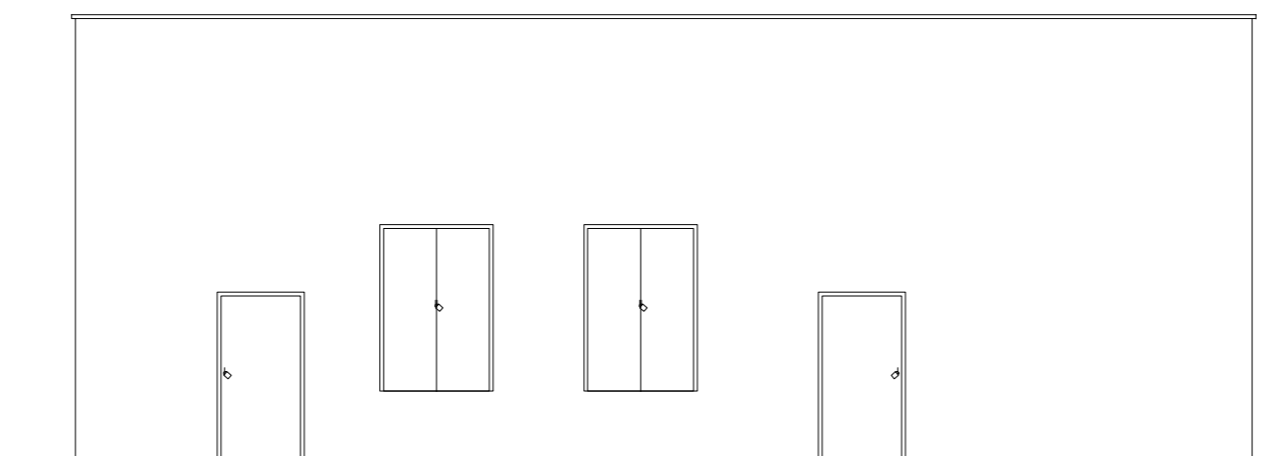

wykonawca: Pracownia Autorska Architektoniczna Krzysztof Kulik ul. Wybickiego 55 40-746 KATOWICE		zleciłodawca: MEGREZ Sp. z o.o. ul. Edukacji 102 43-100 TYCHY	
INWENTARYZACJA BUDOWLANA BUDYNKÓW WOJEWÓDZKIEGO SZPITALA SPECJALISTYCZNEGO W TYCHACH			
KUCHNIA/BIURO/MAGAZYN			
branża: architektoniczno-budowlana		Elewacje skala 1:100	
autor opracowania: mgr inż. Krzysztof Kulik inż. Rafał Kiszka		podpis	data sierpień 2014r.
			nr rys. 4