
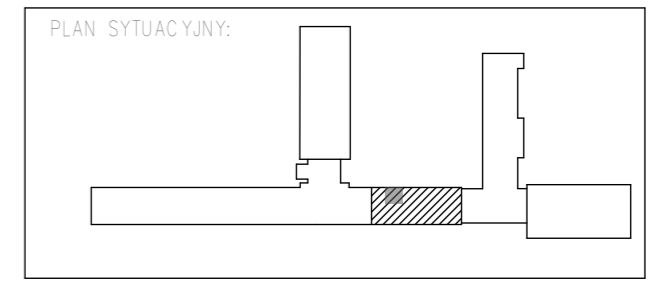


Łazienka; Brudownik; Pok. Pożegnań; -Projekt

1:50

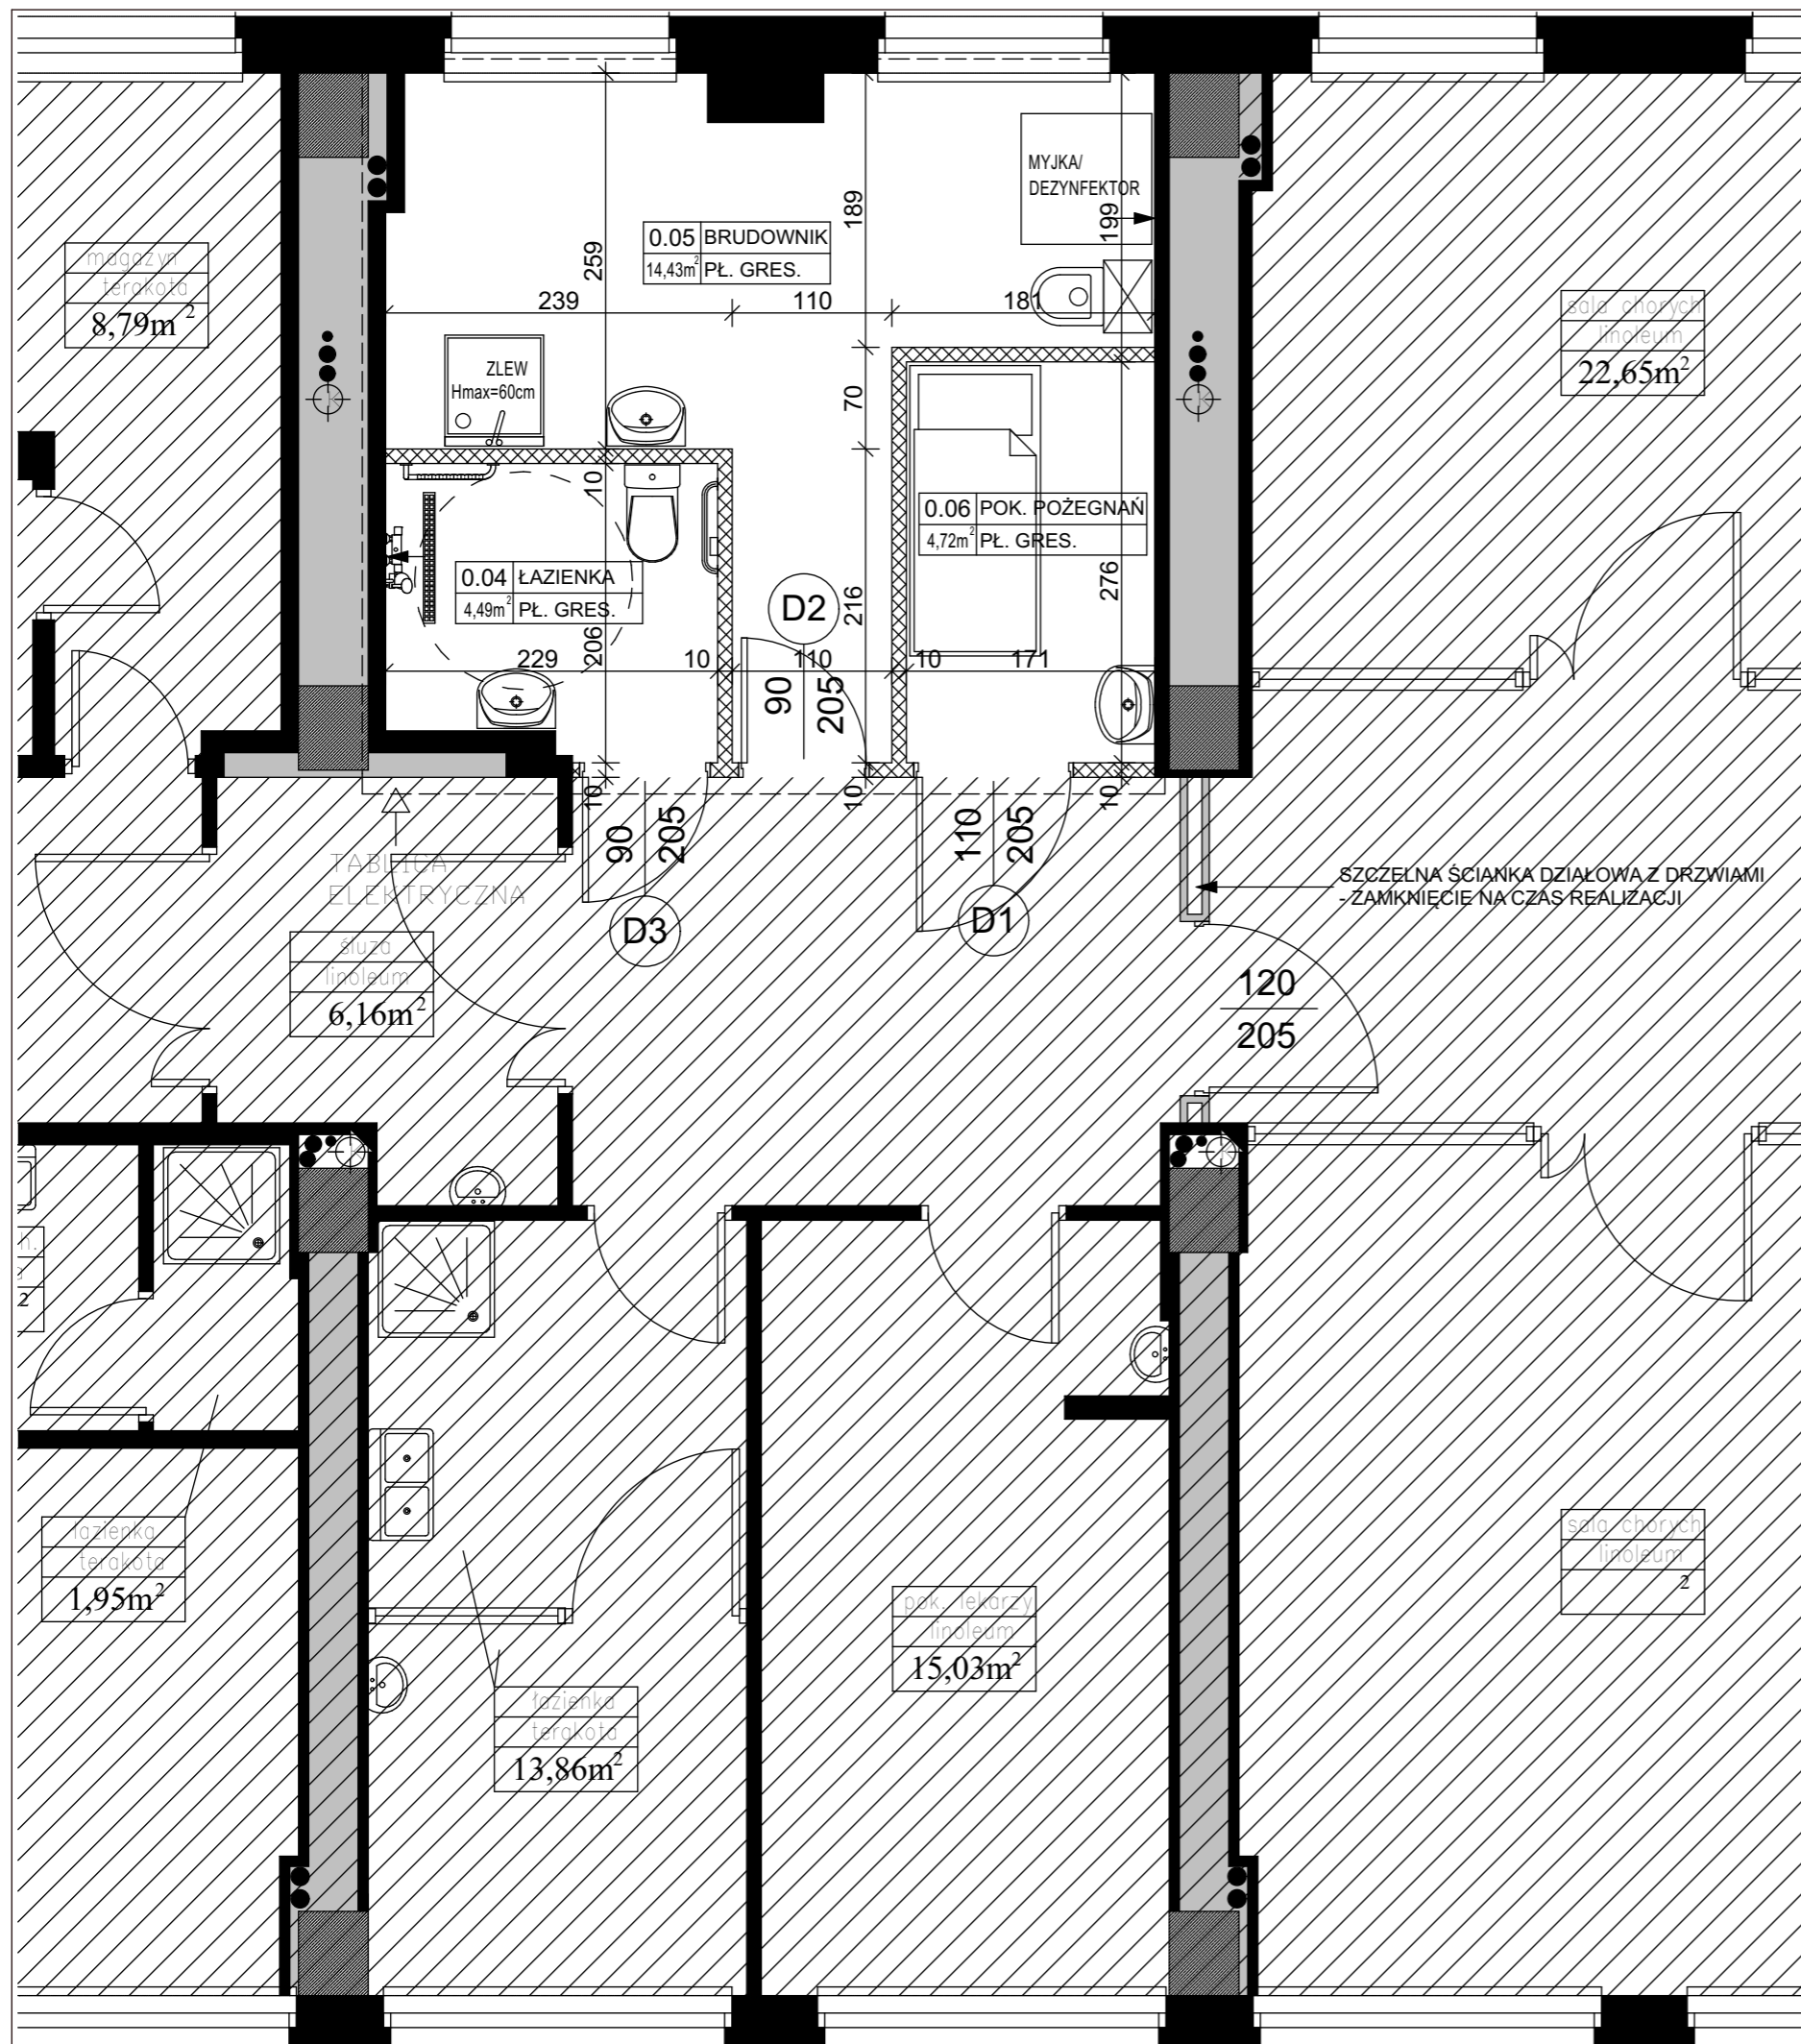

LEGENDA	
	- POMIESZCZENIA POZA ZAKRESEM OPRACOWANIA
	- ZAKRES OPRACOWANIA

UWAGI:
 - Sprawdzić wszystkie wymiary i powierzchnie na miejscu budowy;
 - Wzdłuż ścian narażonych na obijanie przy transporcie łóżek zamontować odbojnice -rozwiązania systemowe;
 - Wszystkie prace prowadzić zgodnie z przepisami i zasadami BHP pod nadzorem osób uprawnionych;

Temat:	PROJEKT BUDOWLANY REMONTU CZĘŚCI POMIESZCZEŃ ODDZIAŁU ANESTEZJOLOGII I INTENSYWNEJ TERAPII WOJEWÓDZKIEGO SZPITALA SPECJALISTYCZNEGO W TYCHACH	Branża: ARCHITEKTURA I KONSTRUKCJA
Inwestor:	MEGREZ Sp. z o.o. ul. Edukacji 102 43-100 Tychy	Nr archiwalny: K.14.034
Tytuł:	Łazienka; Brudownik; Pok. Pożegnań; -Projekt	Listopad 2014 Skala 1:50
Projektujący:	mgr inż. arch. Krzysztof Kulik	Nr upr.: 207/90 Podpis: 09

Pracownia Autorska arch. Krzysztof Kulik
 40- Katowice, ul. Wybiekiego 55, tel/fax (032) 202-20-80
 k.kulik@wp.pl www.architekt-kulik.ngb.pl