
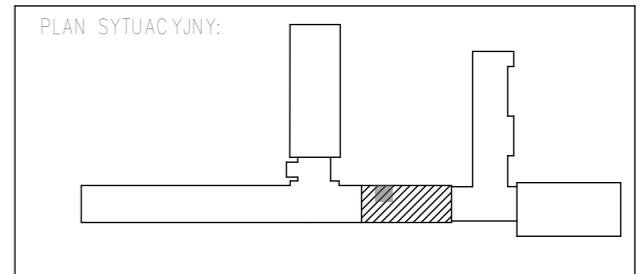


Łazienka; Brudownik; Pok. Pożegnań; -Posadzki

1:50

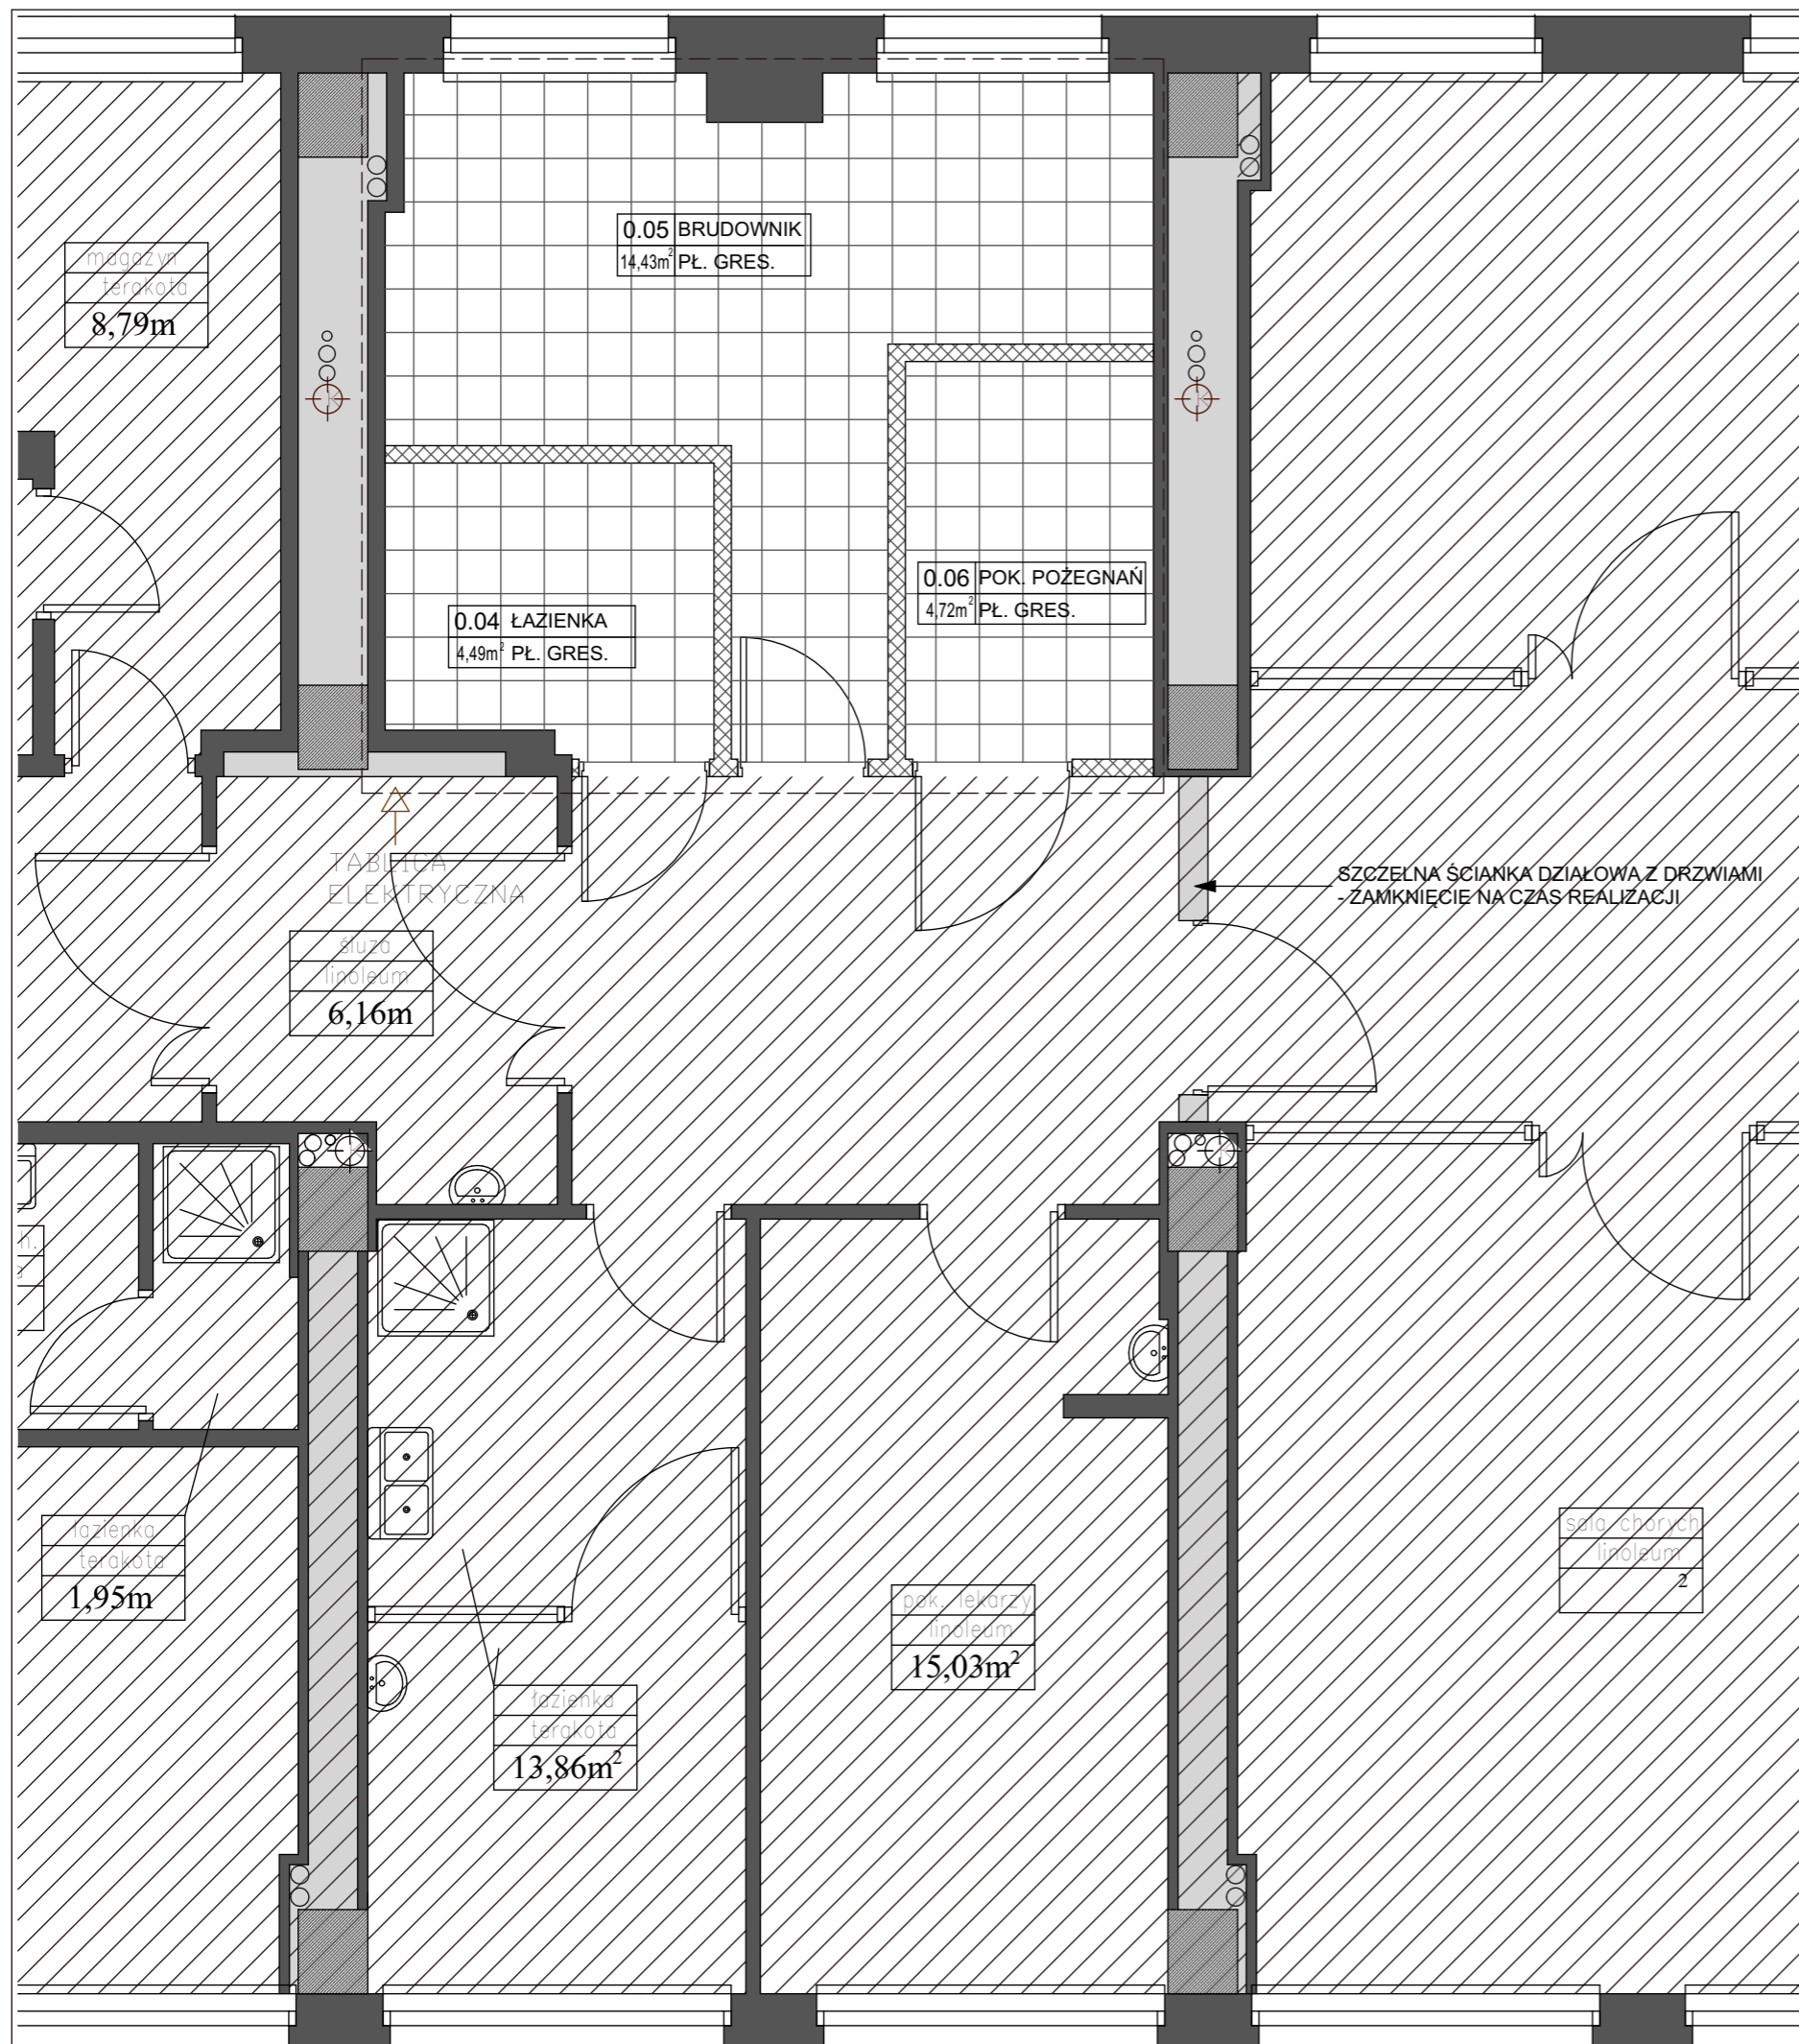

LEGENDA

	- POMIESZCZENIA POZA ZAKRESEM OPRACOWANIA
	- ZAKRES OPRACOWANIA

LEGENDA

	- Płytki gresowe "NOWA GALA; QUARZITTE; QZ 03; NATURA; 30x30cm;"
--	--

Temat:	PROJEKT BUDOWLANY REMONTU CZĘŚCI POMIESZCZEŃ ODDZIAŁU ANESTEZJOLOGII I INTENSYWNEJ TERAPII WOJEWÓDZKIEGO SZPITALA SPECJALISTYCZNEGO W TYCHACH	Branża:	ARCHITEKTURA I KONSTRUKCJA
Inwestor:	MEGREZ Sp. z o.o. ul. Edukacji 102 43-100 Tychy	Nr archiwalny:	K.14.034
Tytuł:	Łazienka; Brudownik; Pok. Pożegnań; -Posadzki	Listopad 2014	Skala 1:50
Projektujący:	mgr inż. arch. Krzysztof Kulik	Nr upr.: 207/90	Podpis:
			Numer rysunku: 11
<p>Pracownia Autorska arch. Krzysztof Kulik 40- Katowice, ul. Wybiekiego 55, tel/fax (032) 202-20-80 k.kulik@wp.pl www.architekt-kulik.ngb.pl</p>			