
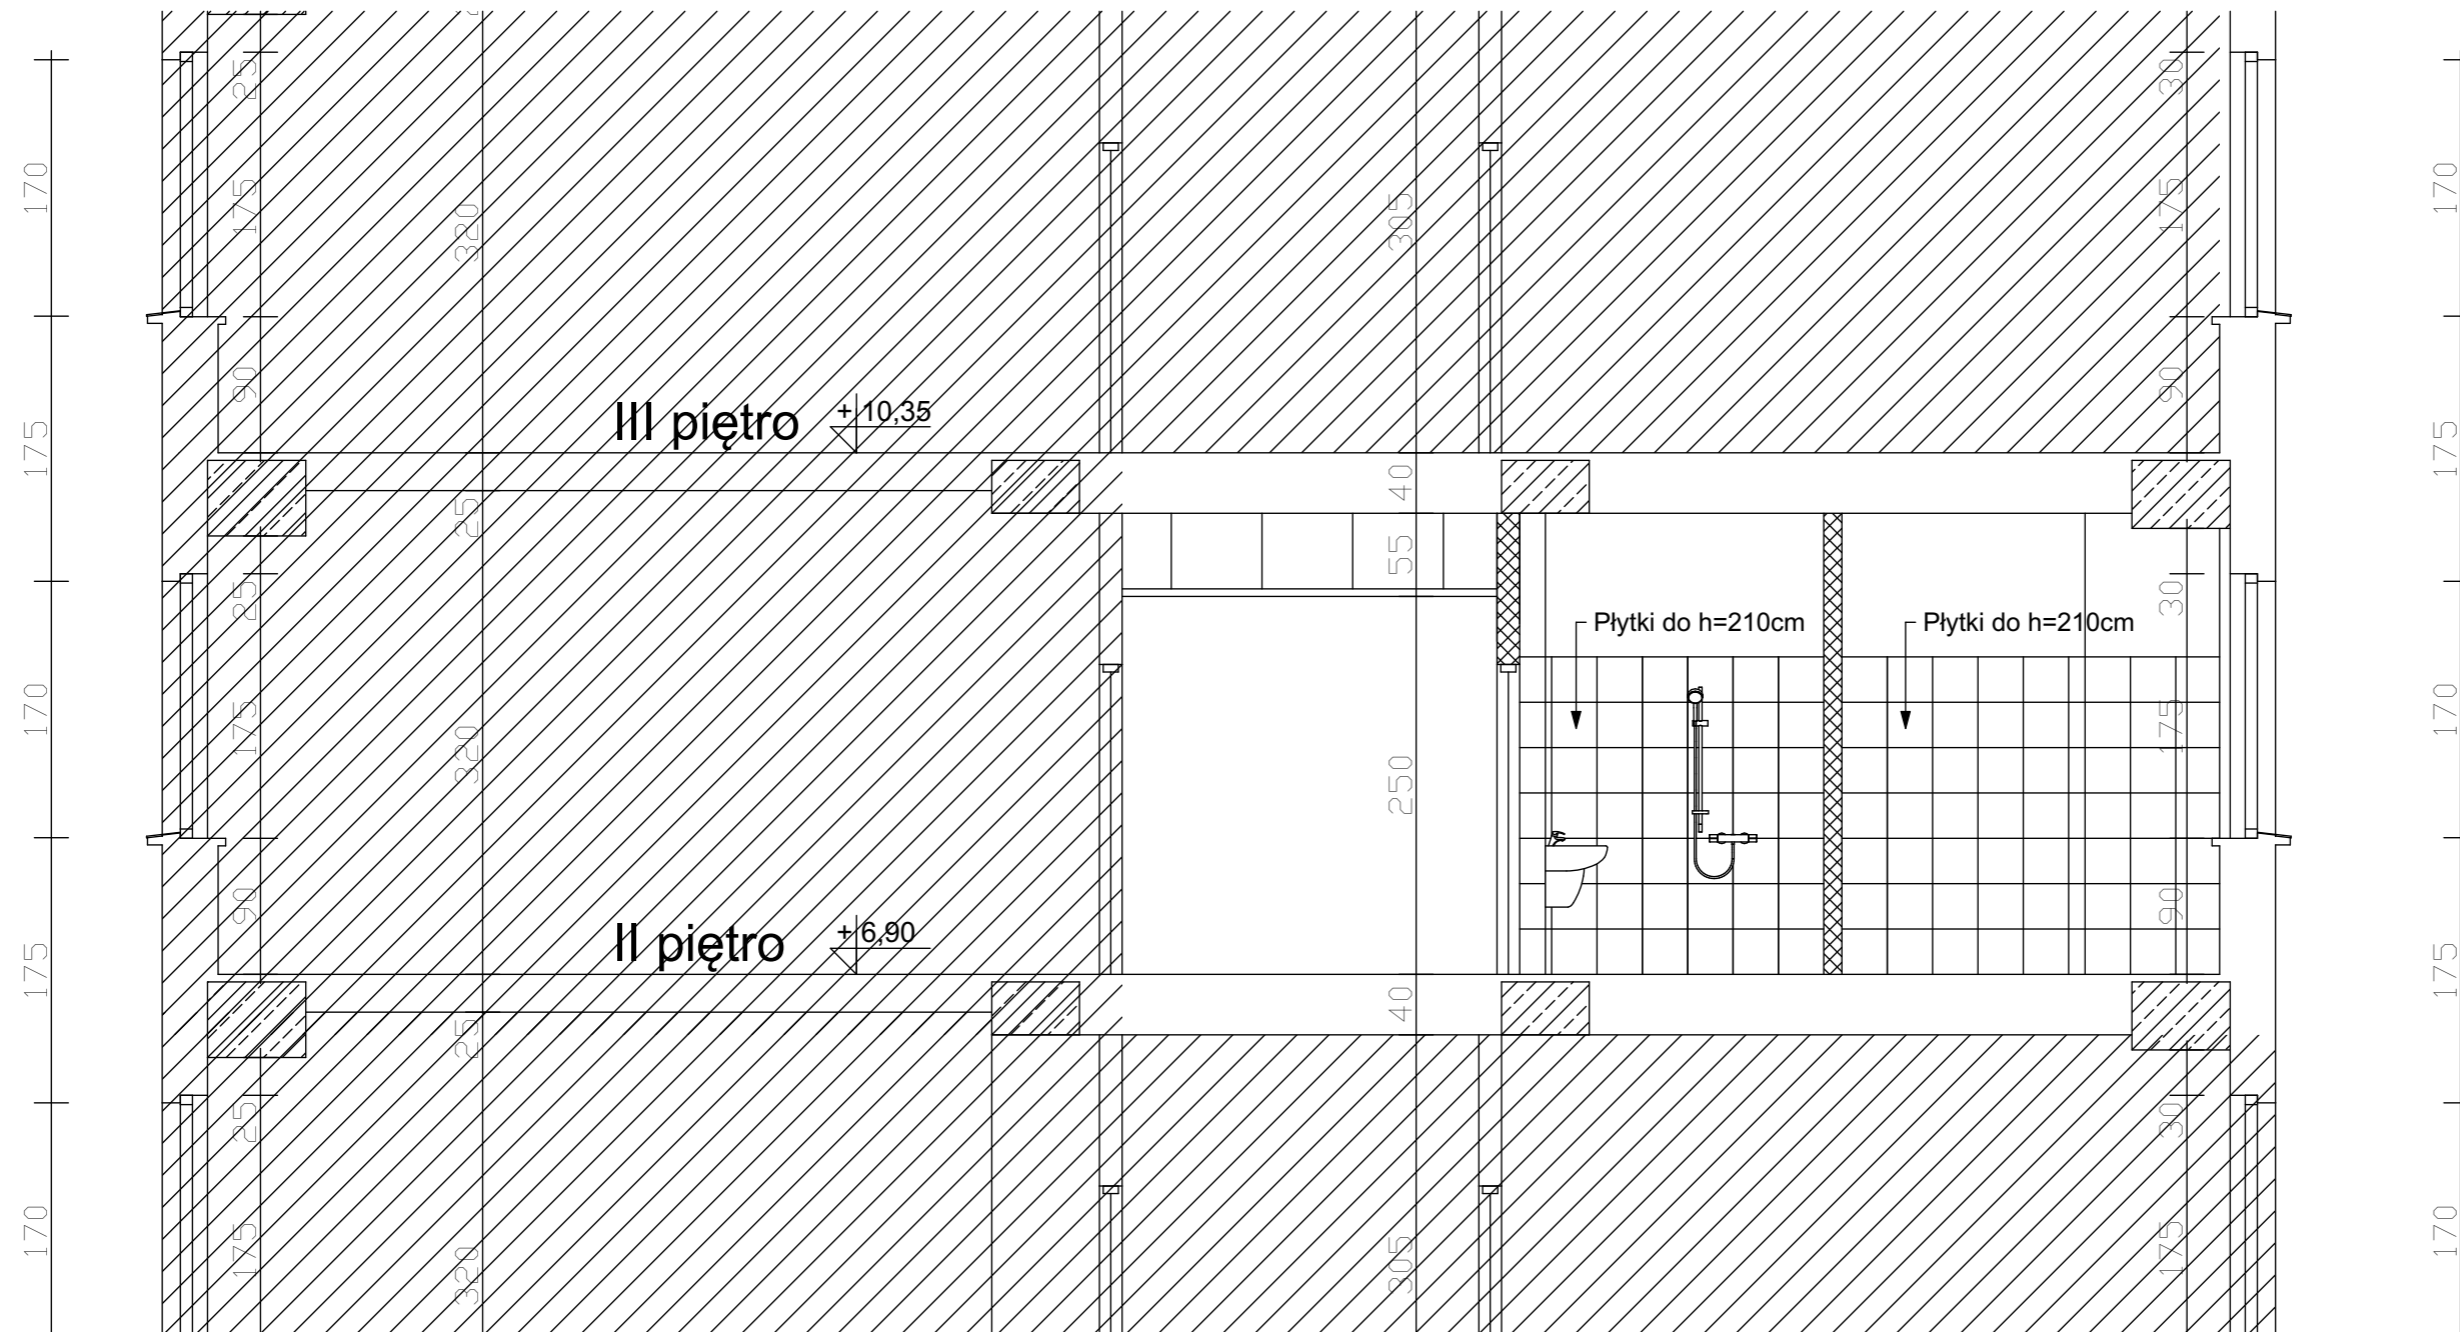
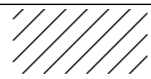


**Łazienka; Brudownik; Pok. Pożegnań; -Przekrój**  
1:50

 

LEGENDA	
	- POMIESZCZENIA POZA ZAKRESEM OPRACOWANIA
	- ZAKRES OPRACOWANIA

Temat:	PROJEKT BUDOWLANY REMONTU CZĘŚCI POMIESZCZEŃ ODDZIAŁU ANESTEZJOLOGII I INTENSYWNEJ TERAPII WOJEWÓDZKIEGO SZPITALA SPECJALISTYCZNEGO W TYCHACH	Branża:	ARCHITEKTURA I KONSTRUKCJA
Inwestor:	MEGREZ Sp. z o.o. ul. Edukacji 102 43-100 Tychy	Nr archiwalny:	<b>K.14.034</b>
Tytuł:	<b>Łazienka; Brudownik; Pok. Pożegnań; -Przekrój</b>	Listopad 2014	Skala 1:50
Projektujący:	mgr inż. arch. Krzysztof Kulik	Nr upr.:	207/90
		Podpis:	
			Numer rysunku:
			<b>13</b>
<p><b>Pracownia Autorska arch. Krzysztof Kulik</b> 40- Katowice, ul. Wybiękiego 55, tel/fax ( 032) 202-20-80 k.kulik@wp.pl www.architekt-kulik.ngb.pl</p>			