
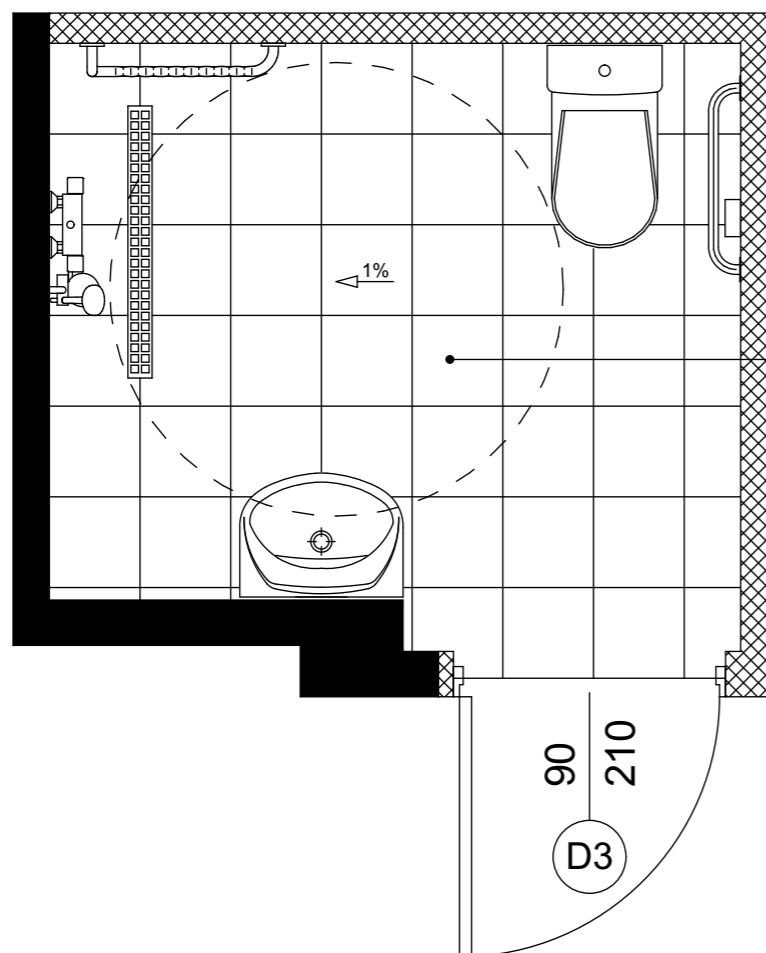


Wykończenia łazienki

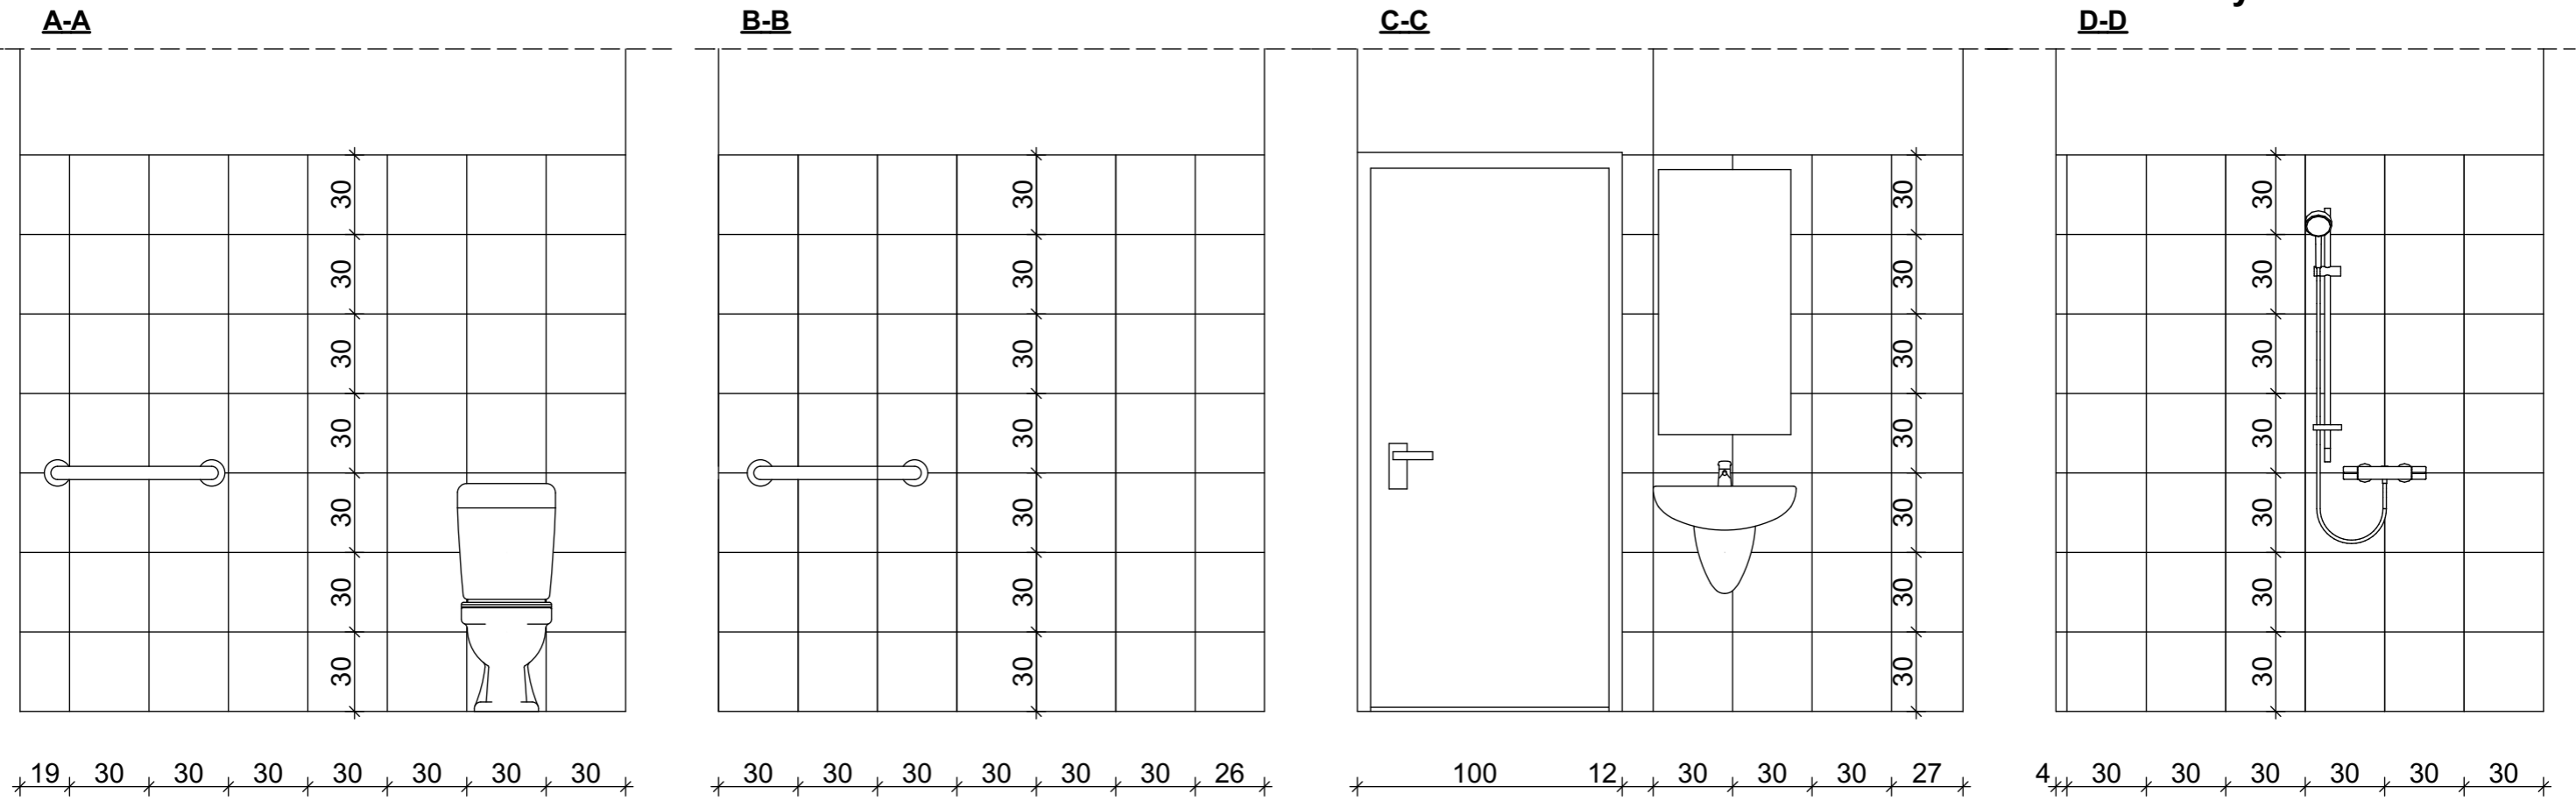

0.04	ŁAZ. PACJ.
4,49m ²	PŁ.GRESOWE

RZUT ŁAZIENKI

WYKOŃCZENIE:

- PODŁOGI: Płytki gresowe "NOWA GALA; QUARZITTE; QZ 03; NATURA; 30x30cm;"
- ŚCIANY: Płytki gresowe "NOWA GALA; QUARZITTE; QZ 01; NATURA; 30x30cm;"

UWAGA:

- Wszystkie łazienki wykończyć w analogiczny sposób;

Temat:	PROJEKT BUDOWLANY REMONTU CZĘŚCI POMIESZCZEŃ ODDZIAŁU ANESTEZJOLOGII I INTENSYWNEJ TERAPII WOJEWÓDZKIEGO SZPITALA SPECJALISTYCZNEGO W TYCHACH	Branża:	ARCHITEKTURA I KONSTRUKCJA
Inwestor:	MEGREZ Sp. z o.o. ul. Edukacji 102 43-100 Tychy	Nr archiwalny:	K.14.034
Tytuł:	Wykończenia łazienki	Listopad 2014	Skala 1:25
Projektujący:	mgr inż. arch. Krzysztof Kulik	Nr upr.:	207/90
		Podpis:	
			Numer rysunku:
			14
<p>Pracownia Autorska arch. Krzysztof Kulik 40- Katowice, ul. Wybiekiego 55, tel/fax (032) 202-20-80 k.kulik@wp.pl www.architekt-kulik.ngb.pl</p>			