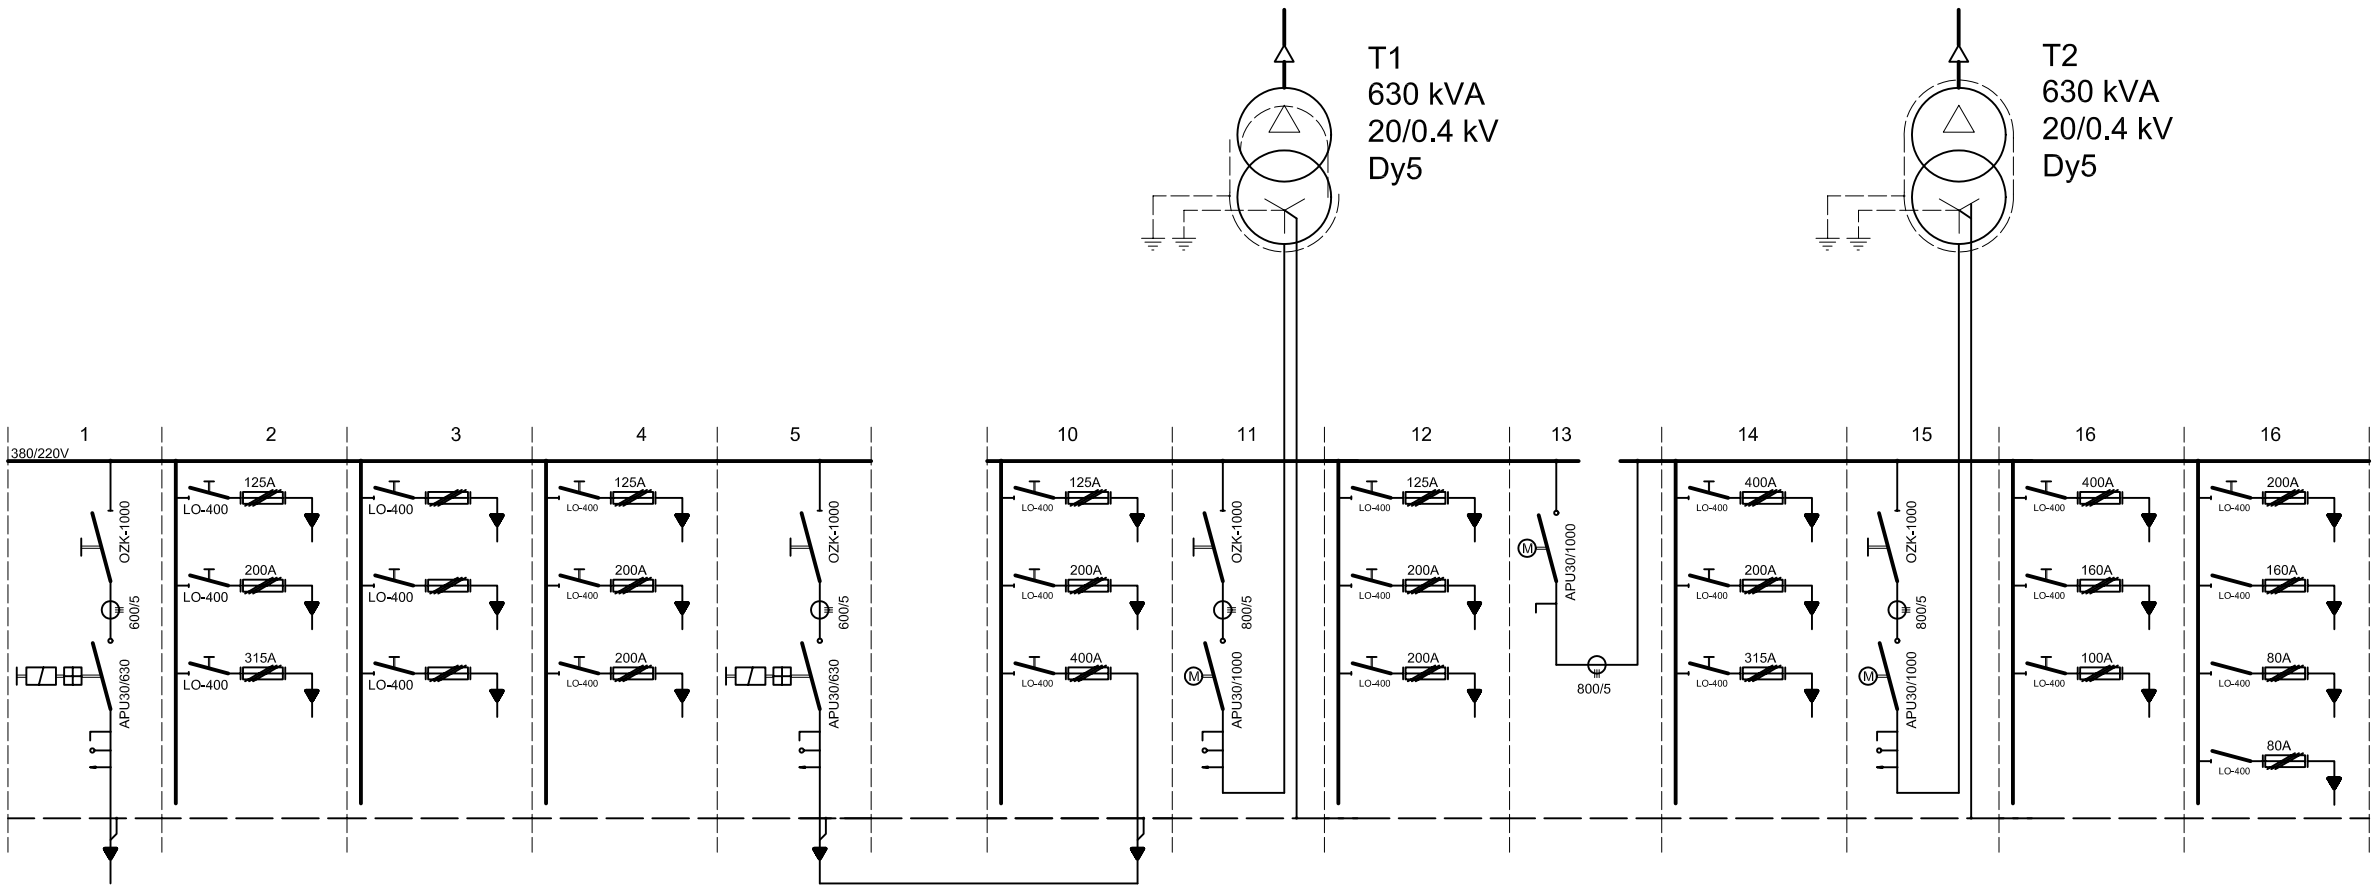

ROZDZIELNICA 380/220 RP66

NR POLA	1	2	3	4	5
ODBIÓR	Zasilanie z agregatu	Pawilon zakaźny	Kuchnia	Kotłownia	Zasilanie z pola nr 10
		Blok leczniczy R3		Blok leczniczy R2	
		Blok leczniczy R3A	Portiernia	Wymiennikownia	

10	11	12	13	14	11	14	14
	Zasilanie transf TR-1	Kuchnia	Łącznik sekcyjny		Zasilanie transf TR-2		
Bateria kondensatorów		Pralnia		Pawilon R1			Kuchnia
Sekcja Rezerwowana		Pawilon zakaźny		Bateria kondensatorów			Oczyszcz. ścieków

PRAWA AUTORSKIE ZASTRZEŻONE
Przedmiotowy projekt/utwór architektoniczny jest chroniony prawem autorskim zgodnie z art.1 i następne Ustawy o Prawie Autorskim i Prawach Pokrewnych z dn.4 lutego 1994 roku (DU nr 24 poz.83 z 23 lutego 1994 r.)

Jednostka projektowa
PRACOWNIA PROJEKTOWA
MACIEJ JEKIEŁEK
40-738 KATOWICE HARCERSKA 13
TEL/FAX: 322521 145

Nazwa projektu:

PRZEBUDOWA BUDYNKU BYŁEJ KUCHNI NA ZAKŁAD DIAGNOSTYKI OBRAZOWEJ WOJEWÓDZKIEGO SZPITALA SPECJALISTYCZNEGO W TYCHACH

STACJA TRANSF.-ROZDZIELCZA

Adres:

Wojewódzki Szpital Specjalistyczny
w Tychach
ul.Edukacji 102
43-100 Tychy
Działka nr 1453/42

Inwestor/adres:

MEGREZ Sp.z o.o.
ul.Edukacji 102
43-100 Tychy

Nazwa arkusza:

SCHEMAT IDEOWY STACJI TR. ROZDZ.
STAN ISTNIEJĄCY.

Autor/projektant:	Upr. nr:	Podpis:
inż. Zbigniew Grzegorzewski	104/83	
Sprawdzający:	Upr. nr:	Podpis:
mgr inż. Piotr Maintok	SLK/P00E/0791/05	

Faza:	Branża:	Rys.nr:
PW	INST.ELEKTRYCZNE	IE-01
skala:	Miejsce i data	
	WRZESIEŃ 2015	