


TR-1
630 kVA
20/0.4 kV
Dy5

TR-2
630 kVA
20/0.4 kV
Dy5

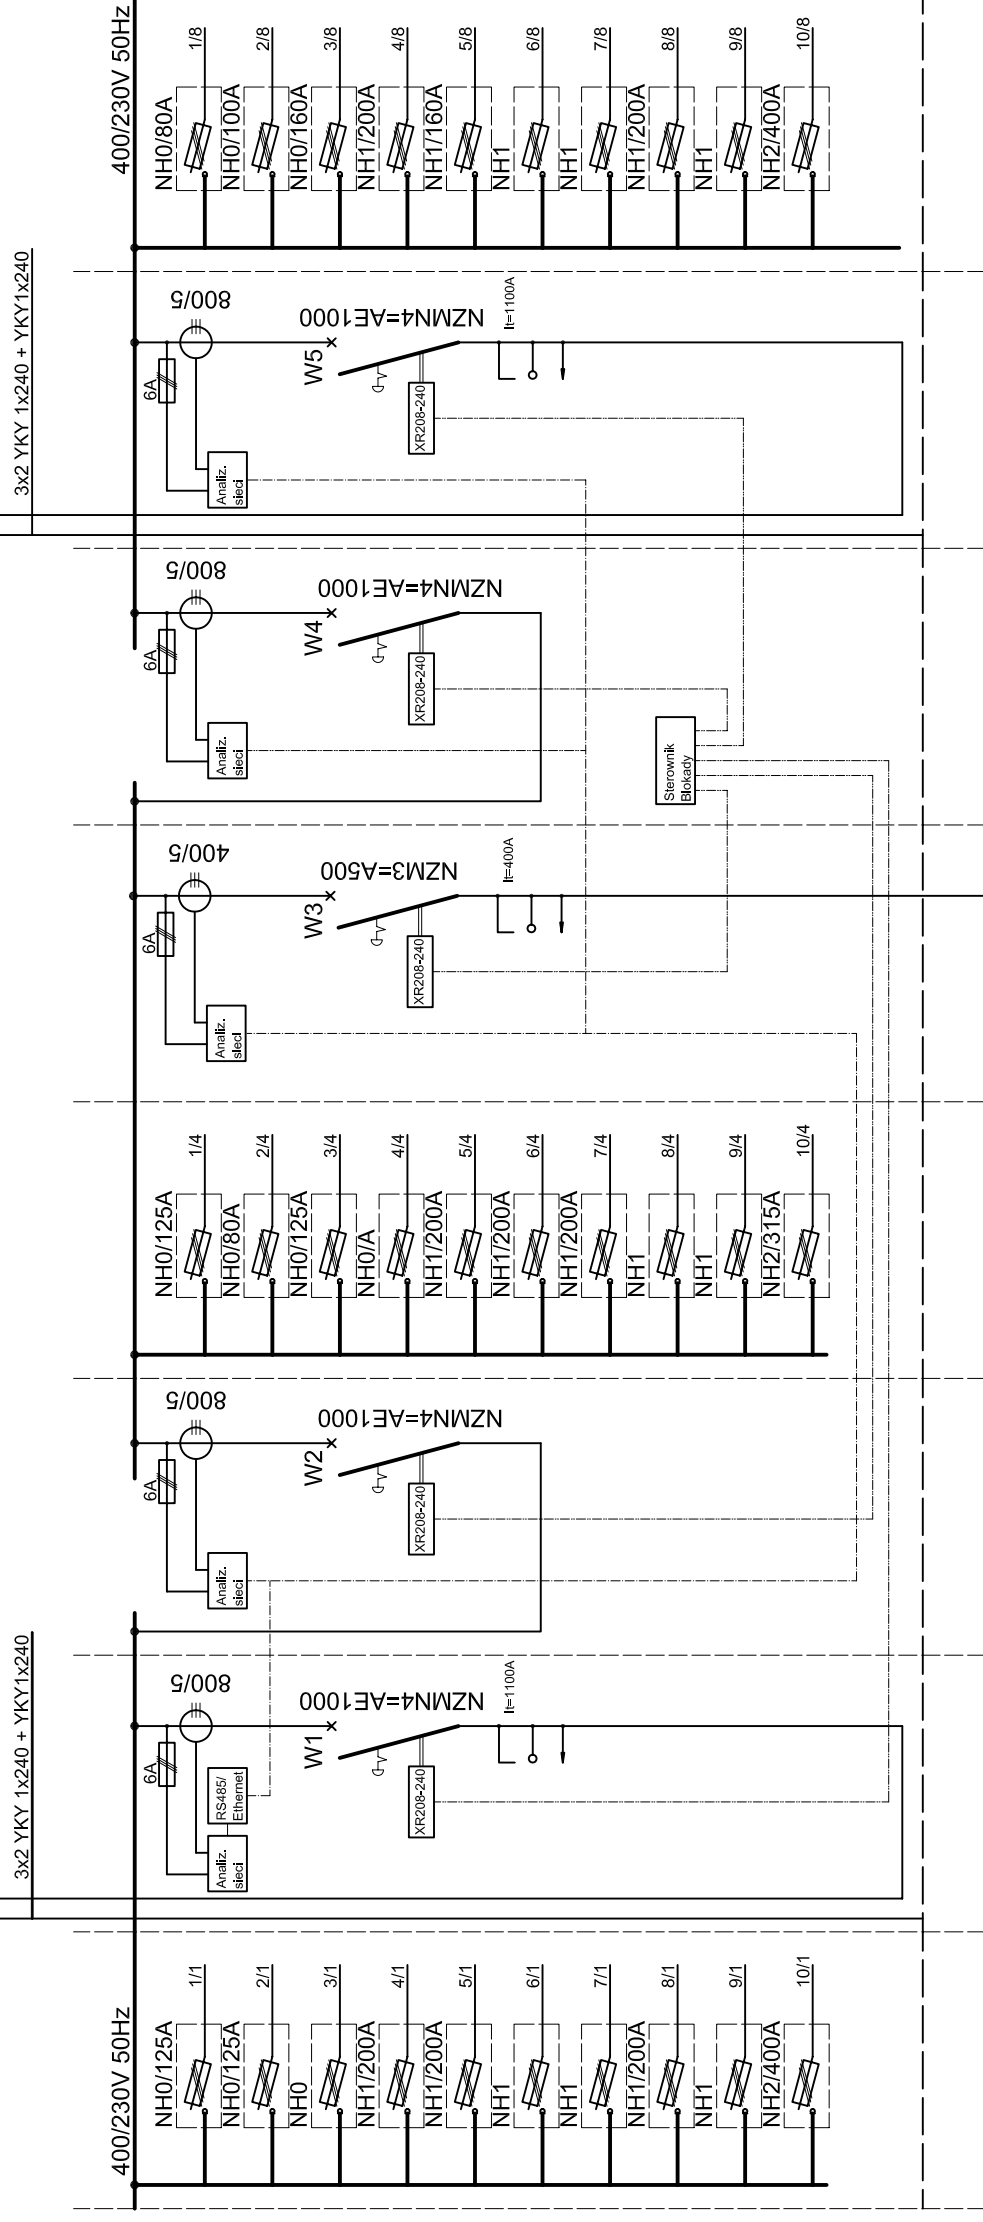

ROZDZIELNICA 380/220 ZMR

NR POLA	1	2	3	4	5	6	7	8
ODBIÓR	Paw zakaźny Kuchnia	Zasilanie transf TR-1	Łącznik sekcyjny	Paw zakaźny Portiernia Kotłownia	Zasilanie z agregatu	Łącznik sekcyjny	Zasilanie transf TR-2	Ocz. ścieków
	Paw zakaźny Pralnia			Blok R3 Blok R2 Wymiennikownia				
	Bat. kondens.			Blok R3A				
	Kuchnia							

PRAWA AUTORSKIE ZASTRZEŻONE
Przełomowy projektant architektury jest chroniony prawem autorskim zgodnie z art. 11 następnego Ustawy o Prawie Autorskim i Prawach Pokrewnych z dnia 4 lutego 1994 roku (DU nr 24 poz.83 z 23 lutego 1994 r.)

Jednostka projektowa
**PRACOWNIA PROJEKTOWA
MACIEJ JEKIELEK**
40-738 KATOWICE HARCERSKA 13
TEL/FAX: 322521 145

Nazwa projektu:
**PRZEBUDOWA BUDYNKU BYŁEJ
KUCHNI NA ZAKŁAD DIAGNOSTYKI
OBRAZOWEJ WOJEWÓDZKIEGO
SZPITALA SPECJALISTYCZNEGO
W TYCHACH**

Adres:
STACJA TRANSF.-ROZDZIELCZA

Wojewódzki Szpital Specjalistyczny
w Tychach
ul. Edukacji 102
43-100 Tychy
Działka nr 1453/42

Investor/adres:
MEGREZ Sp. z o.o.
ul. Edukacji 102
43-100 Tychy

Nazwa arkusza:
**SCHEMAT IDEOWY STACJI TR. ROZDZ.
UKŁAD PROJEKTOWANY**

Autor/projektant: Upr. nr.: Podpis:
inż. Zbigniew Grzegorzewski 104/83

Sprawdzający: Upr. nr.: Podpis:
mgr inż. Piotr Malinok SLK/P00E/0791/05

Faza: INST. ELEKTRYCZNE RVS.02

PW: Miejsce i data: **IE-02**

skala: WRZESIEŃ 2015