

LEGENDA:



nowe ścianki GK



szafy i regały przelotowe



lada szer. 50cm, wys. 50cm




zabudować nawiewniki 30m³/h



na istniejących kanałach wentylacyjnych
zabudować wentylatory wyciągowe



wysokość gniazd elektrycznych
dla wózków 110cm

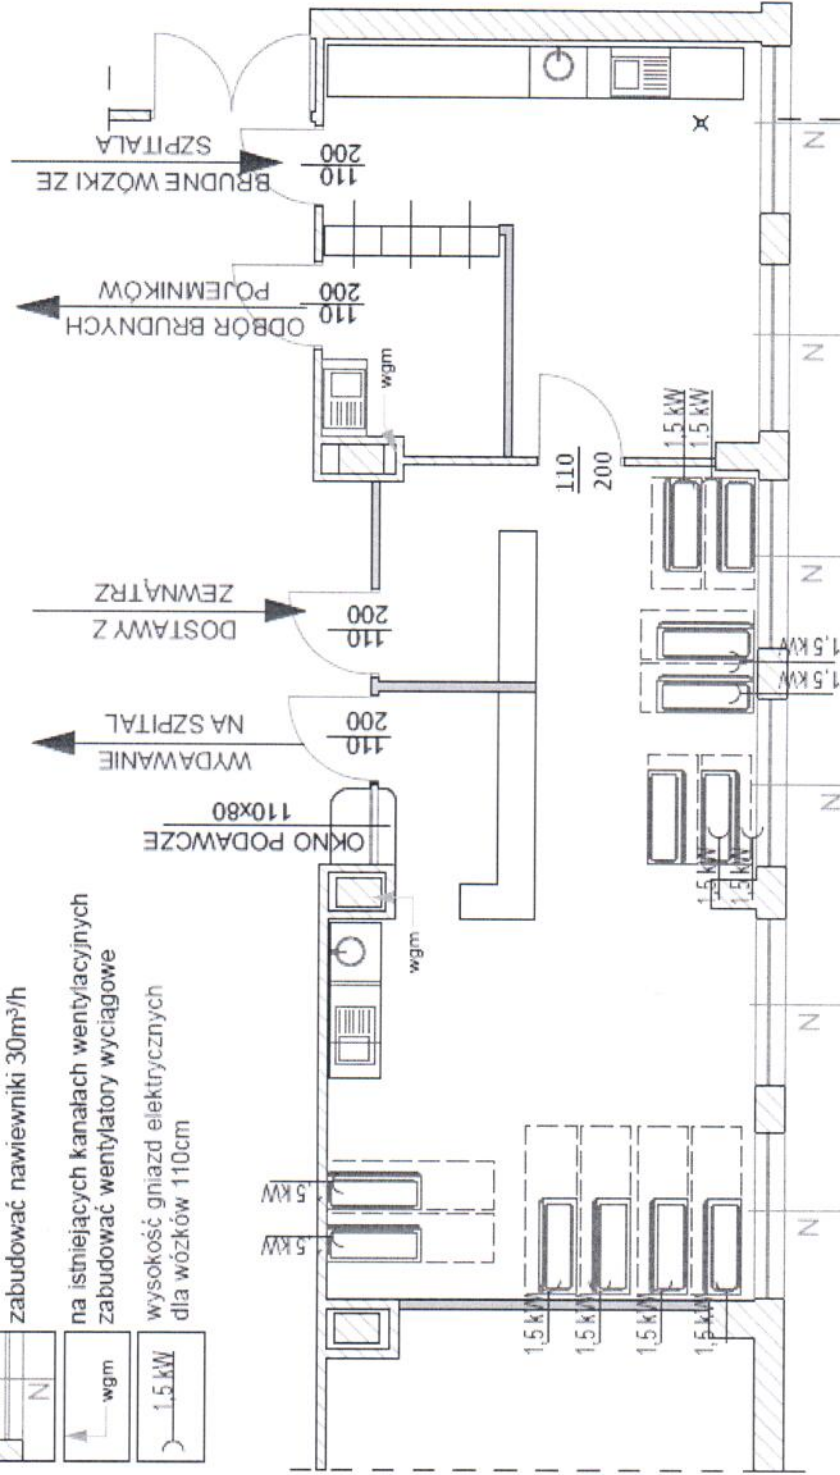

NAZWA POMIESZCZENIA **POW. m²** **WYS. POM.** **RODZAJ WYK. ŚCIAN** **POSADZKA**

STRONA CZYSTA WYDAWANIE	63,85	3,14 m	MALOWANIE ZMYWALNE	GRES
STRONA BRUDNA MYCIE WÓZKÓW	24,48	3,14 m	GLAZURA 190cm	GRES
ODBIÓR BRUDNYCH	8,75	3,14 m	MALOWANIE ZMYWALNE	GRES

PRACOWNIA AUTORSKIE ZASTRZEŻENIE
Projektantów pracowni architektonicznej iad chroniony prawami autorskimi
zgodnie z art. 17 i następnymi Ustawy o Prawie Autorskim i Prawach Pokrewnych
z dnia 13 lipca 1984 roku (Dz. Urz. 24 poz. 80 z 23 korekt. i 13441)

Jednostka projektowa
**PRACOWNIA PROJEKTOWA
MACIEJ JEKIELIK**
40-738 KATOWICE HARCERSKA 13
TEL/FAX: 322521 145 mjekielik@op.pl

Nazwa projektu:
**ADAPTACJA POMIESZCZEN NA PUNKT
CATERINGU - PRZENIESIENIE Z BUDYNKU
BYLEJ KUCHNI**
Adres:
**WOJEWÓDZKI SZPITAL SPECJALISTYCZNY W
TYCHACH**
UL. EDUKACJI 102
43-100 TYCHY
Inwestor/adres:
MEGREG SP. Z O. O.
UL. EDUKACJI 102
43 - 100 TYCHY

Nazwa obiektu:
**RZUT POMIESZCZENIA
STAN PROJEKTOWY**
Autor/projektant: Upr. nr:
mgr inż. arch. Maciej Jekielik 138979/04
Podpis:
Sprawca/zastępca:
mgr inż. arch. Piotr Antosz 16700
Podpis:
Skala:
1:100
Miejsce i data:
MARZEC 2015

Pracownia:
PROJEKTOWA MACIEJ JEKIELIK
Architektura:
ARCHITEKTURA
Rzuty:
RZUTY
A-02