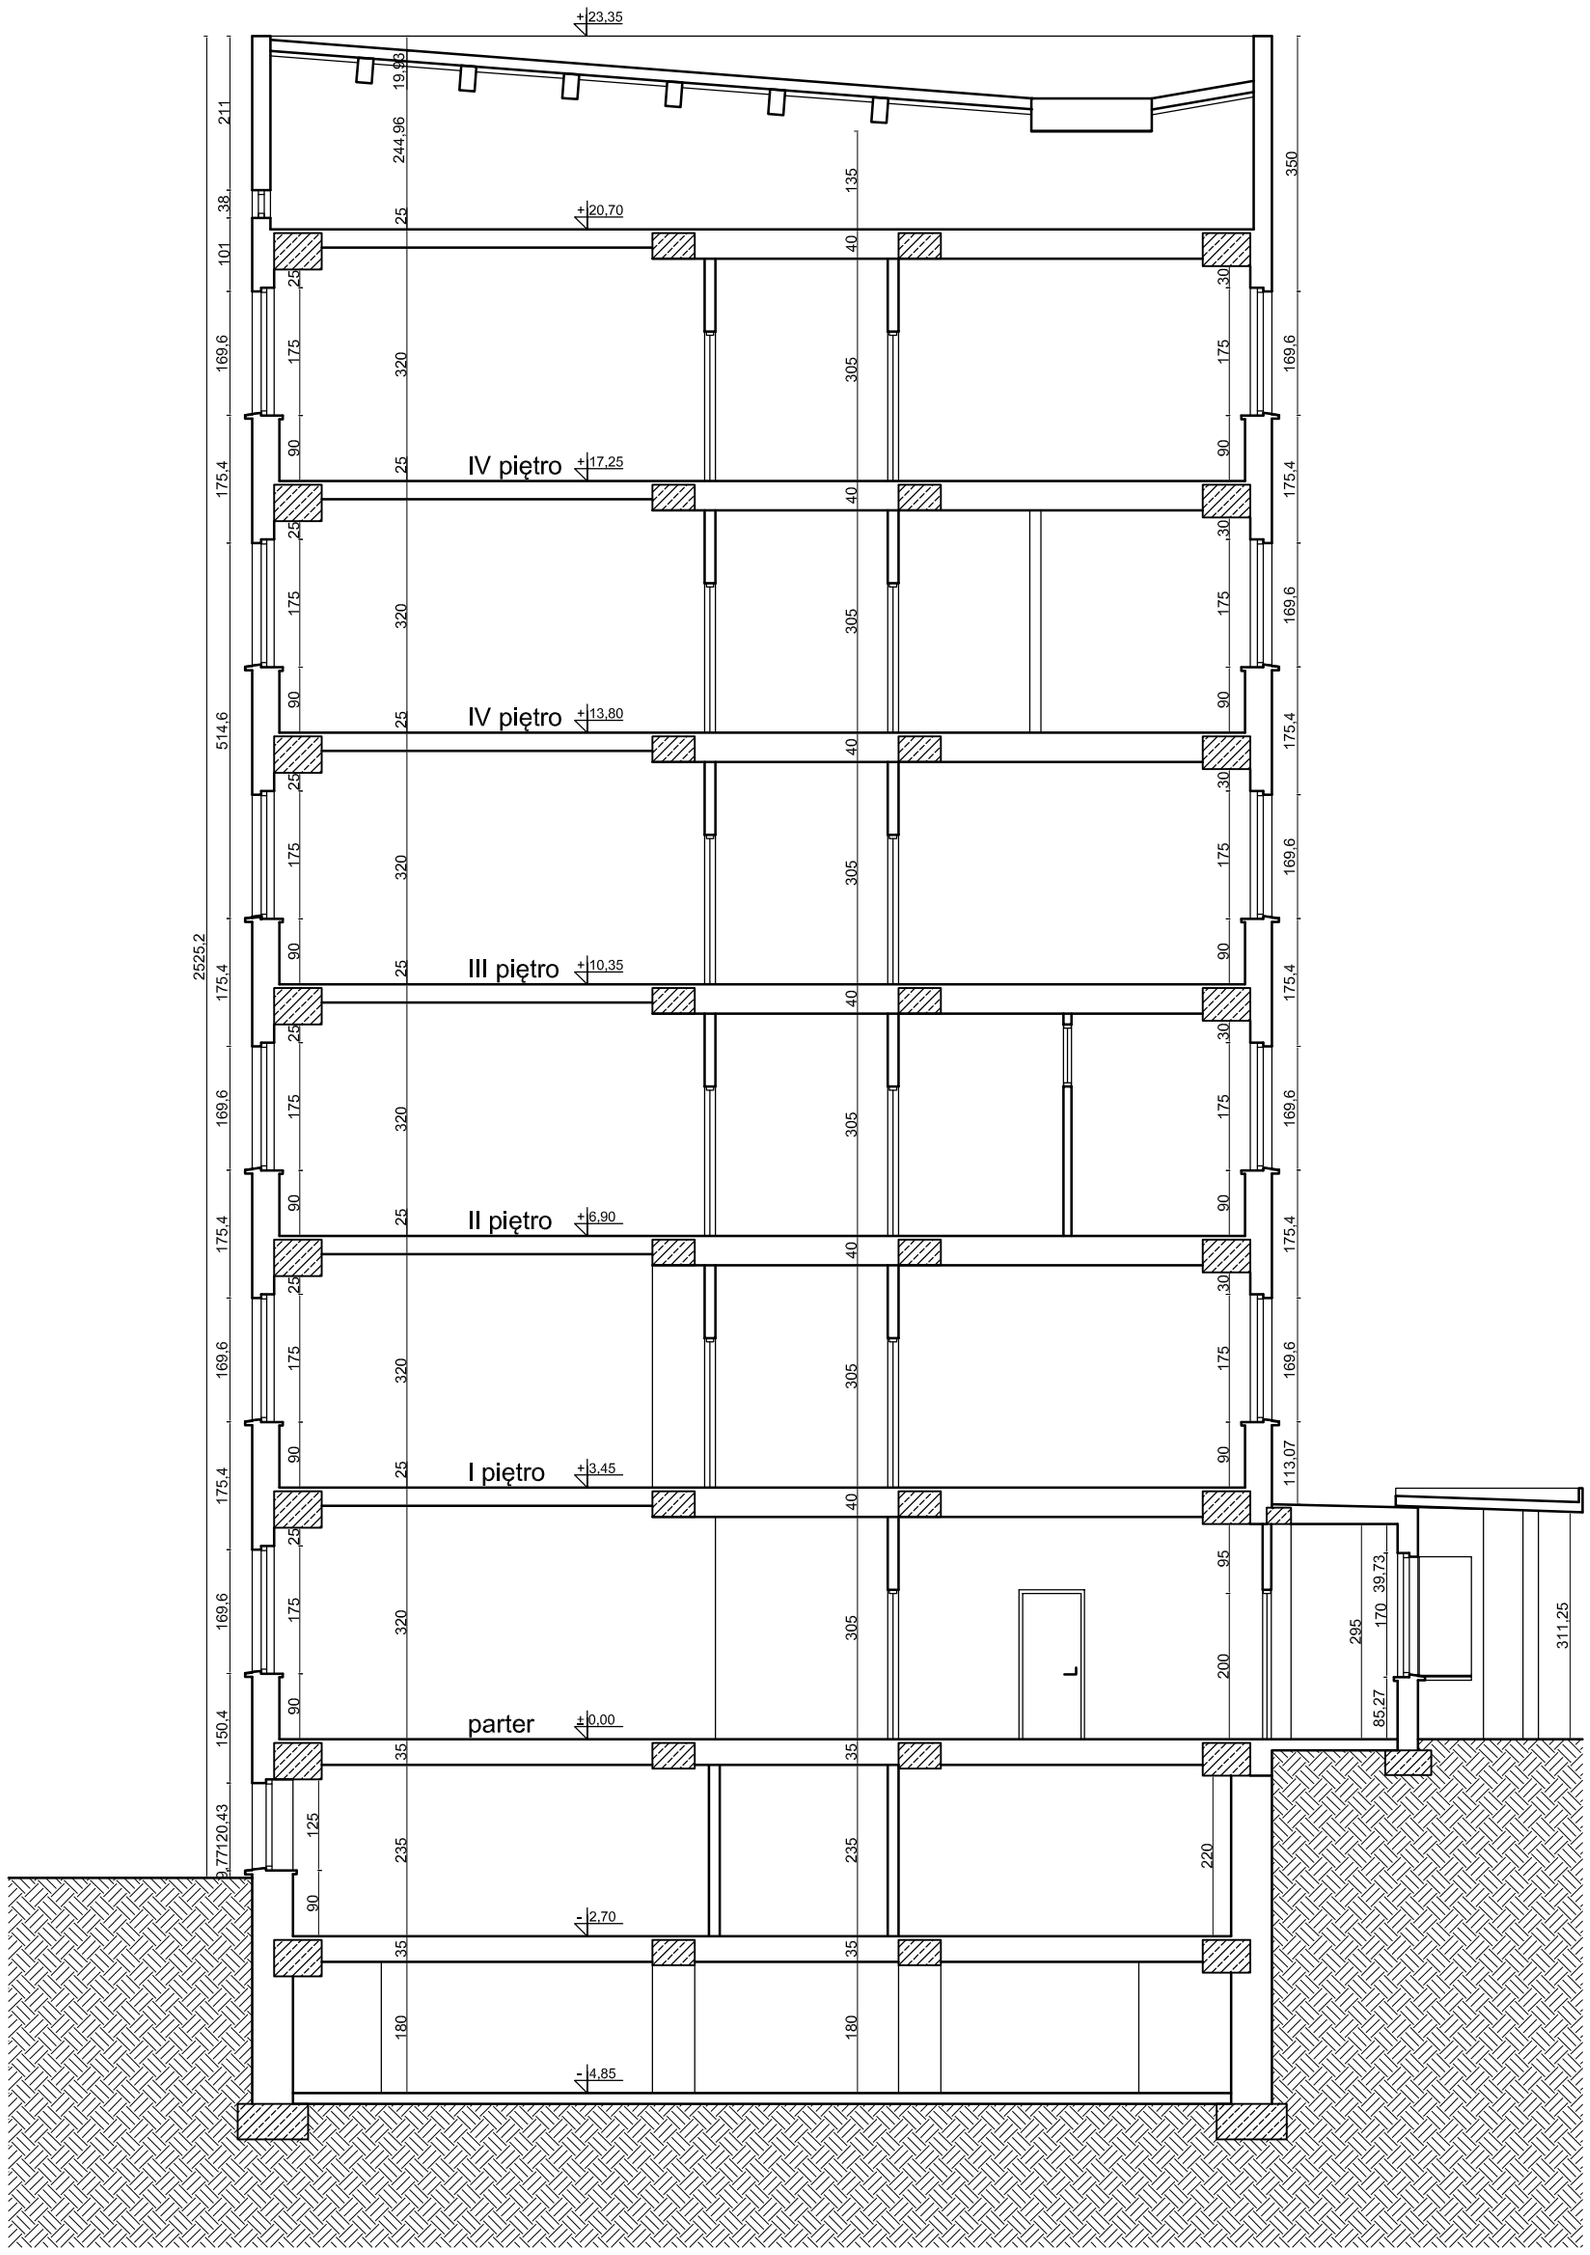

ZAŁĄCZNIK NR 17
DO PROGRAMU FUNKCJONALNO - UŻYTKOWEGO

wykonawca:	zleceniodawca:
Pracownia Autorska Architektoniczna Krzysztof Kulik UL. Wybickiego 55 40-746 KATOWICE	**MEGREZ Sp. z o.o.** ul. Edukacji 102 43-100 TYCHY

INWENTARYZACJA BUDOWLANA BUDYNKÓW WOJEWÓDZKIEGO SZPITALA SPECJALISTYCZNEGO W TYCHACH

BLOK ŁÓŻKOWY

branża:	Przekrój A-A
architektoniczno-budowlana	skala 1:100

autor opracowania:	podpis	data	nr rys.
mgr inż. Krzysztof Kulik		sierpień 2014r.	9
inż. Rafał Kiszka			