

(31 łózek)
skala 1:100

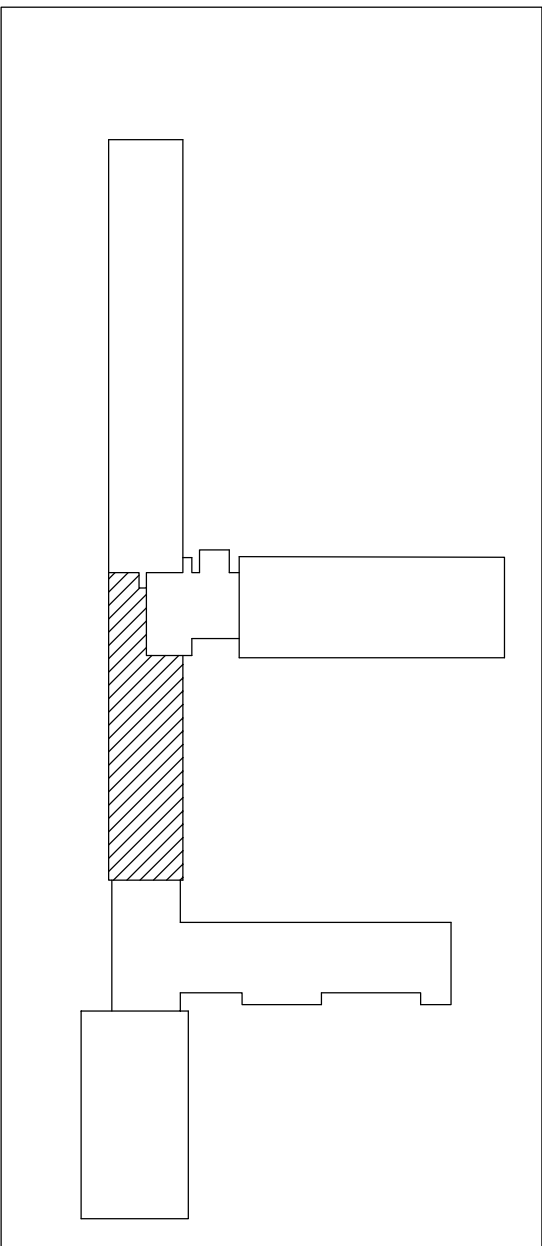


ZAŁĄCZNIK NR 18
DO PROGRAMU F

Branża:	architektura	Nr uprawnień:		Specjalność:		Data:	
Autor projektu:	Inne i nazwisko: Anna Łaskowska-Lapa	79/M/4337		architektoniczna		13.03.2017	
Zespół projektowy:	Wojciech Lapa	80/M/4338		architektoniczna			
	Ewa Bureja					Faza:	
	Rafał Bednorz					KONCEPCJA	

UWAGA:

PRZEDSTAWIONY UKŁAD WYPOSAŻENIA JEST
ROZWIĄZANIEM PRZYKŁADOWYM.
DLA ROZWIĄZANIA OSTATECZNEGO NALEŻY
UZYSKAĆ PISEMNY AKCEPTACJĘ ZAMAWIAJĄCEGO.

[illegible]