




SCHEMAT LOKALIZACJI  
ZADANIA INWESTYCYJNEGO  
skala 1:1000

**Temat:**  
PROGRAM FUNKCJONALNO-UŻYTKOWY WRAZ Z KONCEPCJĄ  
FUNKCJONALNO-UŻYTKOWĄ DLA INWESTYCJI: ZWIĘKSZENIE  
DOSTĘPNOŚCI ŚWIADCZEŃ MEDYCZNYCH ORAZ POPRAWĘ ICH  
JAKOŚCI POPRZECZ PRZEBUDOWĘ ODDZIAŁÓW WOJEWÓDZKIEGO  
SZPITALA SPECJALISTYCZNEGO W TYCHACH

**Adres obiektu:**  
Tychy ul. Edukacji 102,  
Dz.Nr 1453/42  
Obręb: Paprocany


**Inwestor:**  
Wojewódzki Szpital Specjalistyczny  
Megrez Sp. z o.o.  
43-100 Tychy  
ul. Edukacji 102

ORIENTACJA

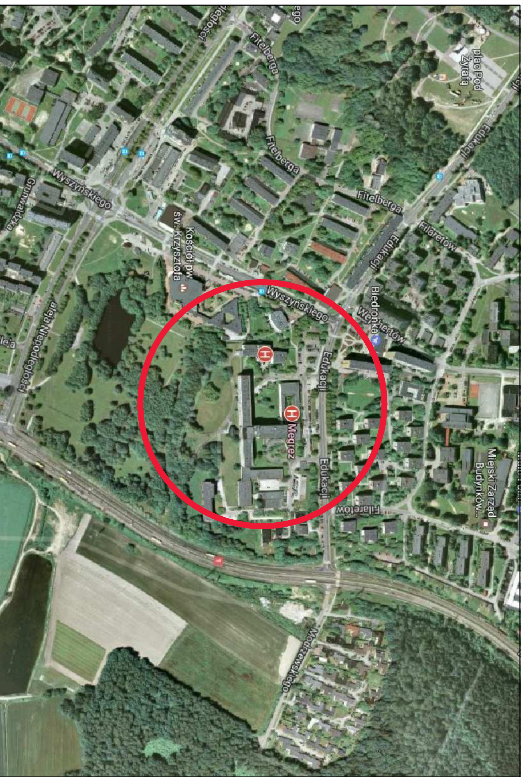

ZAŁĄCZNIK NR 14  
DO PROGRAMU FUNKCJONALNO-UŻYTKOWEGO

Branża: architektura Autor projektu: Zespół projektowy: Sprawdził:	Imię i nazwisko	Nr uprawnień	Specjalność	Podpis	Data: 13.03.2017
	Anna Laskowska-Lapa	79/M/4337	architektoniczna		
	Ewa Burejza				
	Rafał Bednorz				
Treść: SCHEMAT LOKALIZACJI ZADANIA INWESTYCYJNEGO	Wojciech Łapa	80/M/4338	architektoniczna		Faza: KONCEPCJA
Skala: 1:1000					
Temat: PROGRAM FUNKCJONALNO-UŻYTKOWY WRAZ Z KONCEPCJĄ FUNKCJONALNO-UŻYTKOWĄ DLA INWESTYCJI: ZWIĘKSZENIE DOSTĘPNOŚCI ŚWIADCZEŃ MEDYCZNYCH ORAZ POPRAWĘ ICH JAKOŚCI POPRZECZ PRZEBUDOWĘ ODDZIAŁÓW WOJEWÓDZKIEGO SZPITALA SPECJALISTYCZNEGO W TYCHACH					
ZASTRZEŻENIE: NIE WSKAZUJĘ NA PRAWIE AUTORSKIM, RYSUNEK NINIEJSZY NIE MOŻE BYĆ PRZERYSOWYWANY, UZUPEŁNIANY LUB DOSTĘPANY KOMPKOLWIEK BEZ ZEZNANEJ ZGODY JEDYNOSTKI AUTORSKIEJ, RYSUNEK OPACOWANO W PROGRAMIE AUTOCAD 2004, NR. LICENCJINGI: ACAD 2004-341-00713354.					
Pracownia Projektowa "Archex" s.c. Symbol: 2017/01					

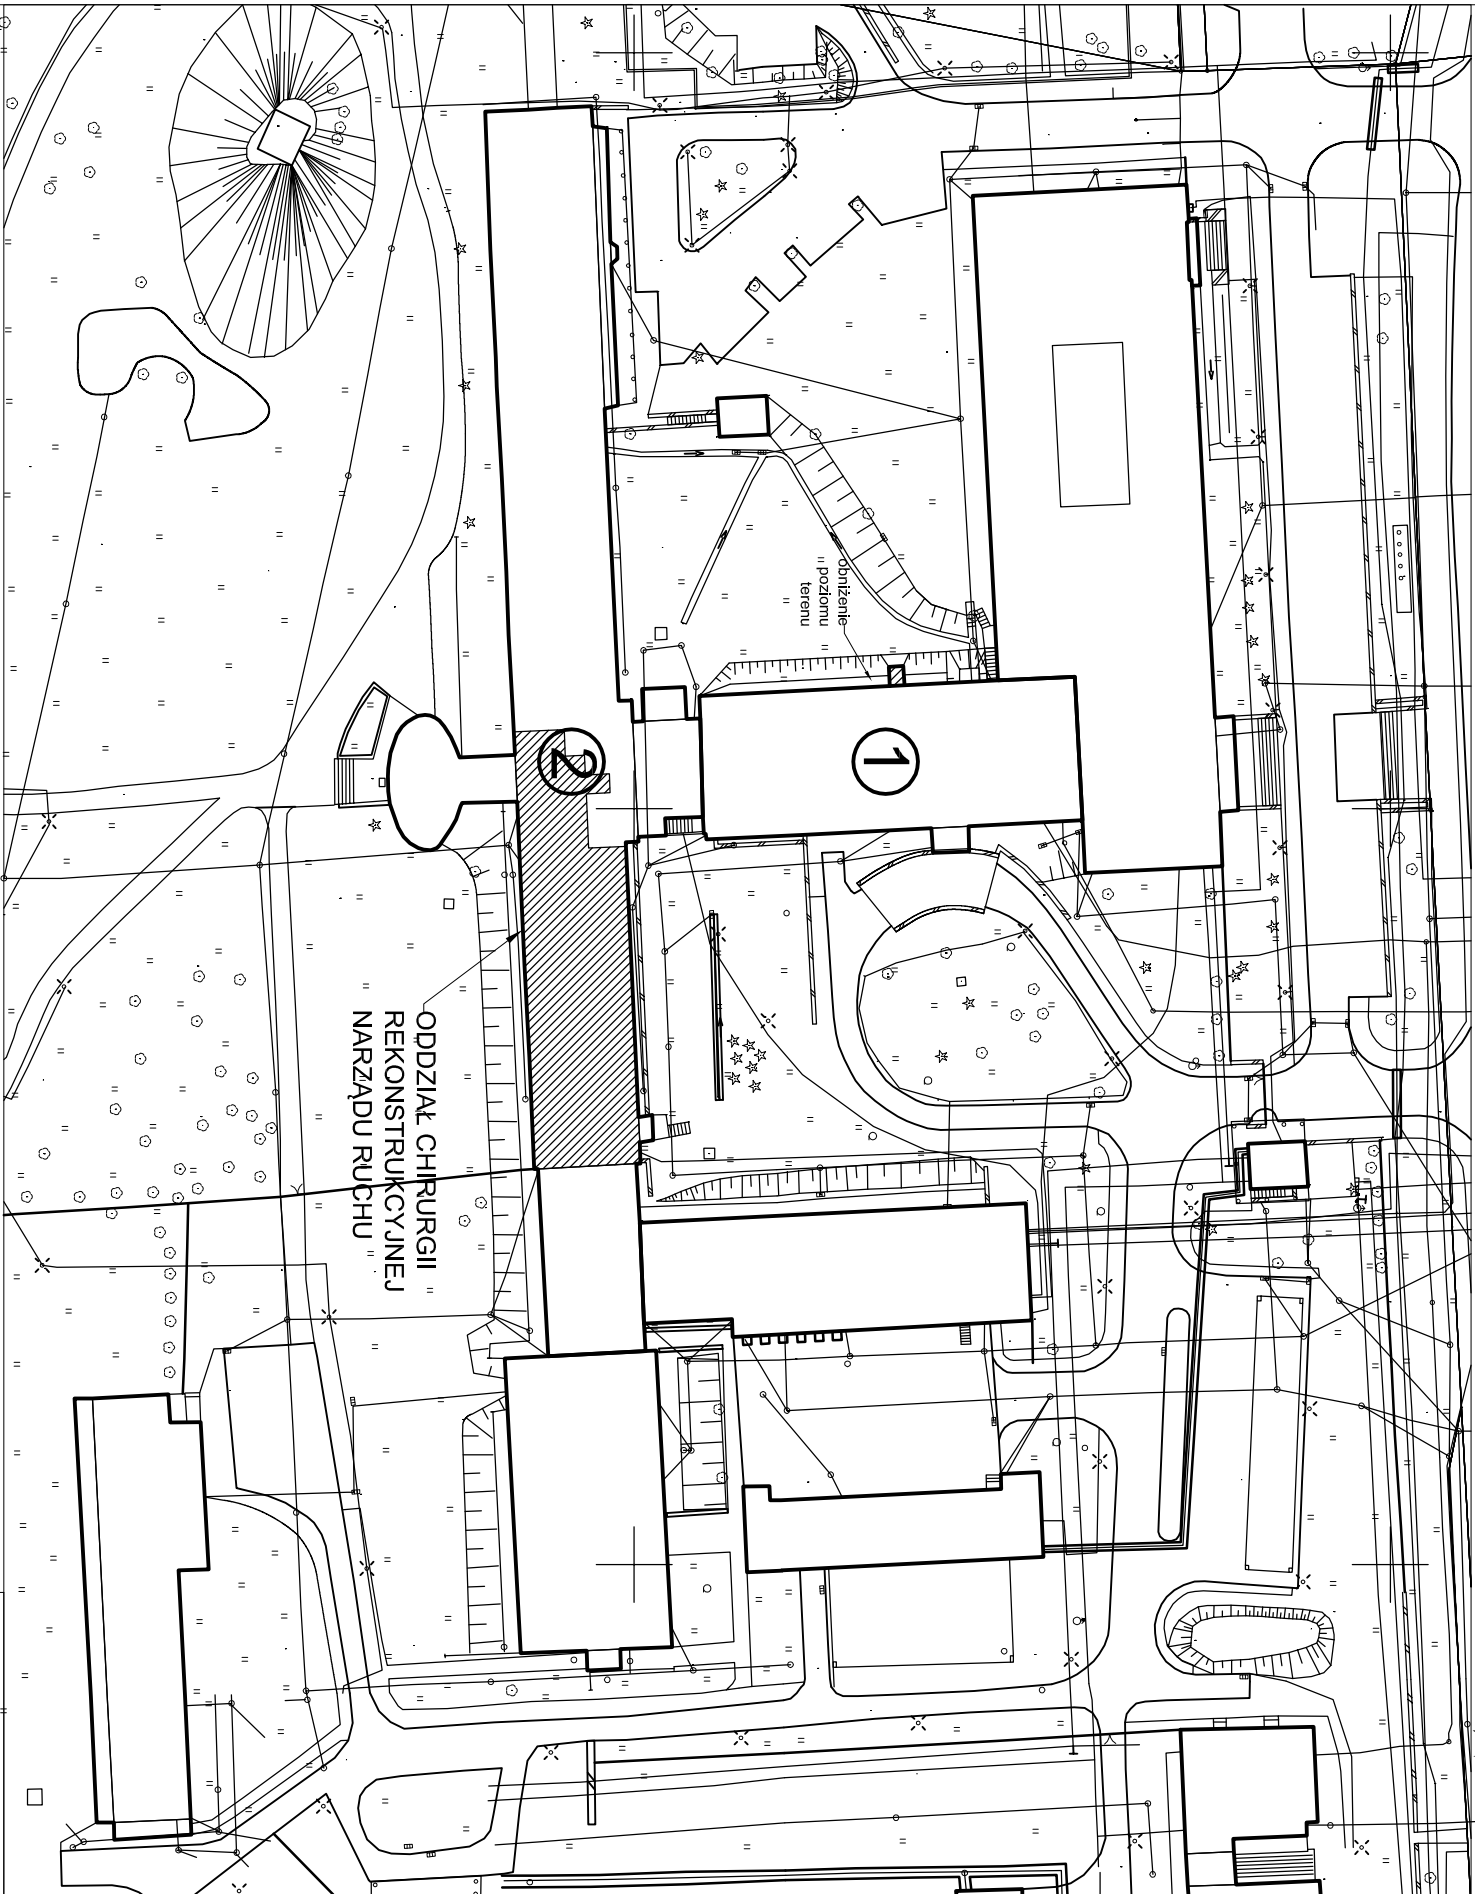

- 1

- blok leczniczy
- 2

- blok łóżkowy
- zakres opracowania dla oddziału chirurgii rekonstrukcyjnej narządu ruchu