



SCHEMAT LOKALIZACJI  
ZADANIA INWESTYCYJNEGO  
skala 1:1000

**Temat:**  
PROGRAM FUNKCYJNALNO-UŻYTKOWY WRAZ Z KONSEPCJĄ  
FUNKCYJNALNO-UŻYTKOWĄ DLA INWESTYCJI: ZWIĘKSZENIE  
DOSTĘPNOŚCI ŚWIADCZEŃ MEDYCZNYCH ORAZ POPRAWĘ ICH  
JAKOŚCI POPRZECZ PRZEBUDOWĘ ODDZIAŁÓW WOJEWÓDZKIEGO  
SZPITALA SPECJALISTYCZNEGO W TYCHACH


**Adres obiektu:**  
Tychy ul. Edukacji 102,  
Dz.Nr 1453/42  
Obręb: Paprocany

**Inwestor:**  
Wojewódzki Szpital Specjalistyczny  
Megrez Sp. z o.o.  
43-100 Tychy  
ul. Edukacji 102


ORIENTACJA



ZAŁĄCZNIK NR 14  
DO PROGRAMU FUNKCYJNALNO-UŻYTKOWEGO

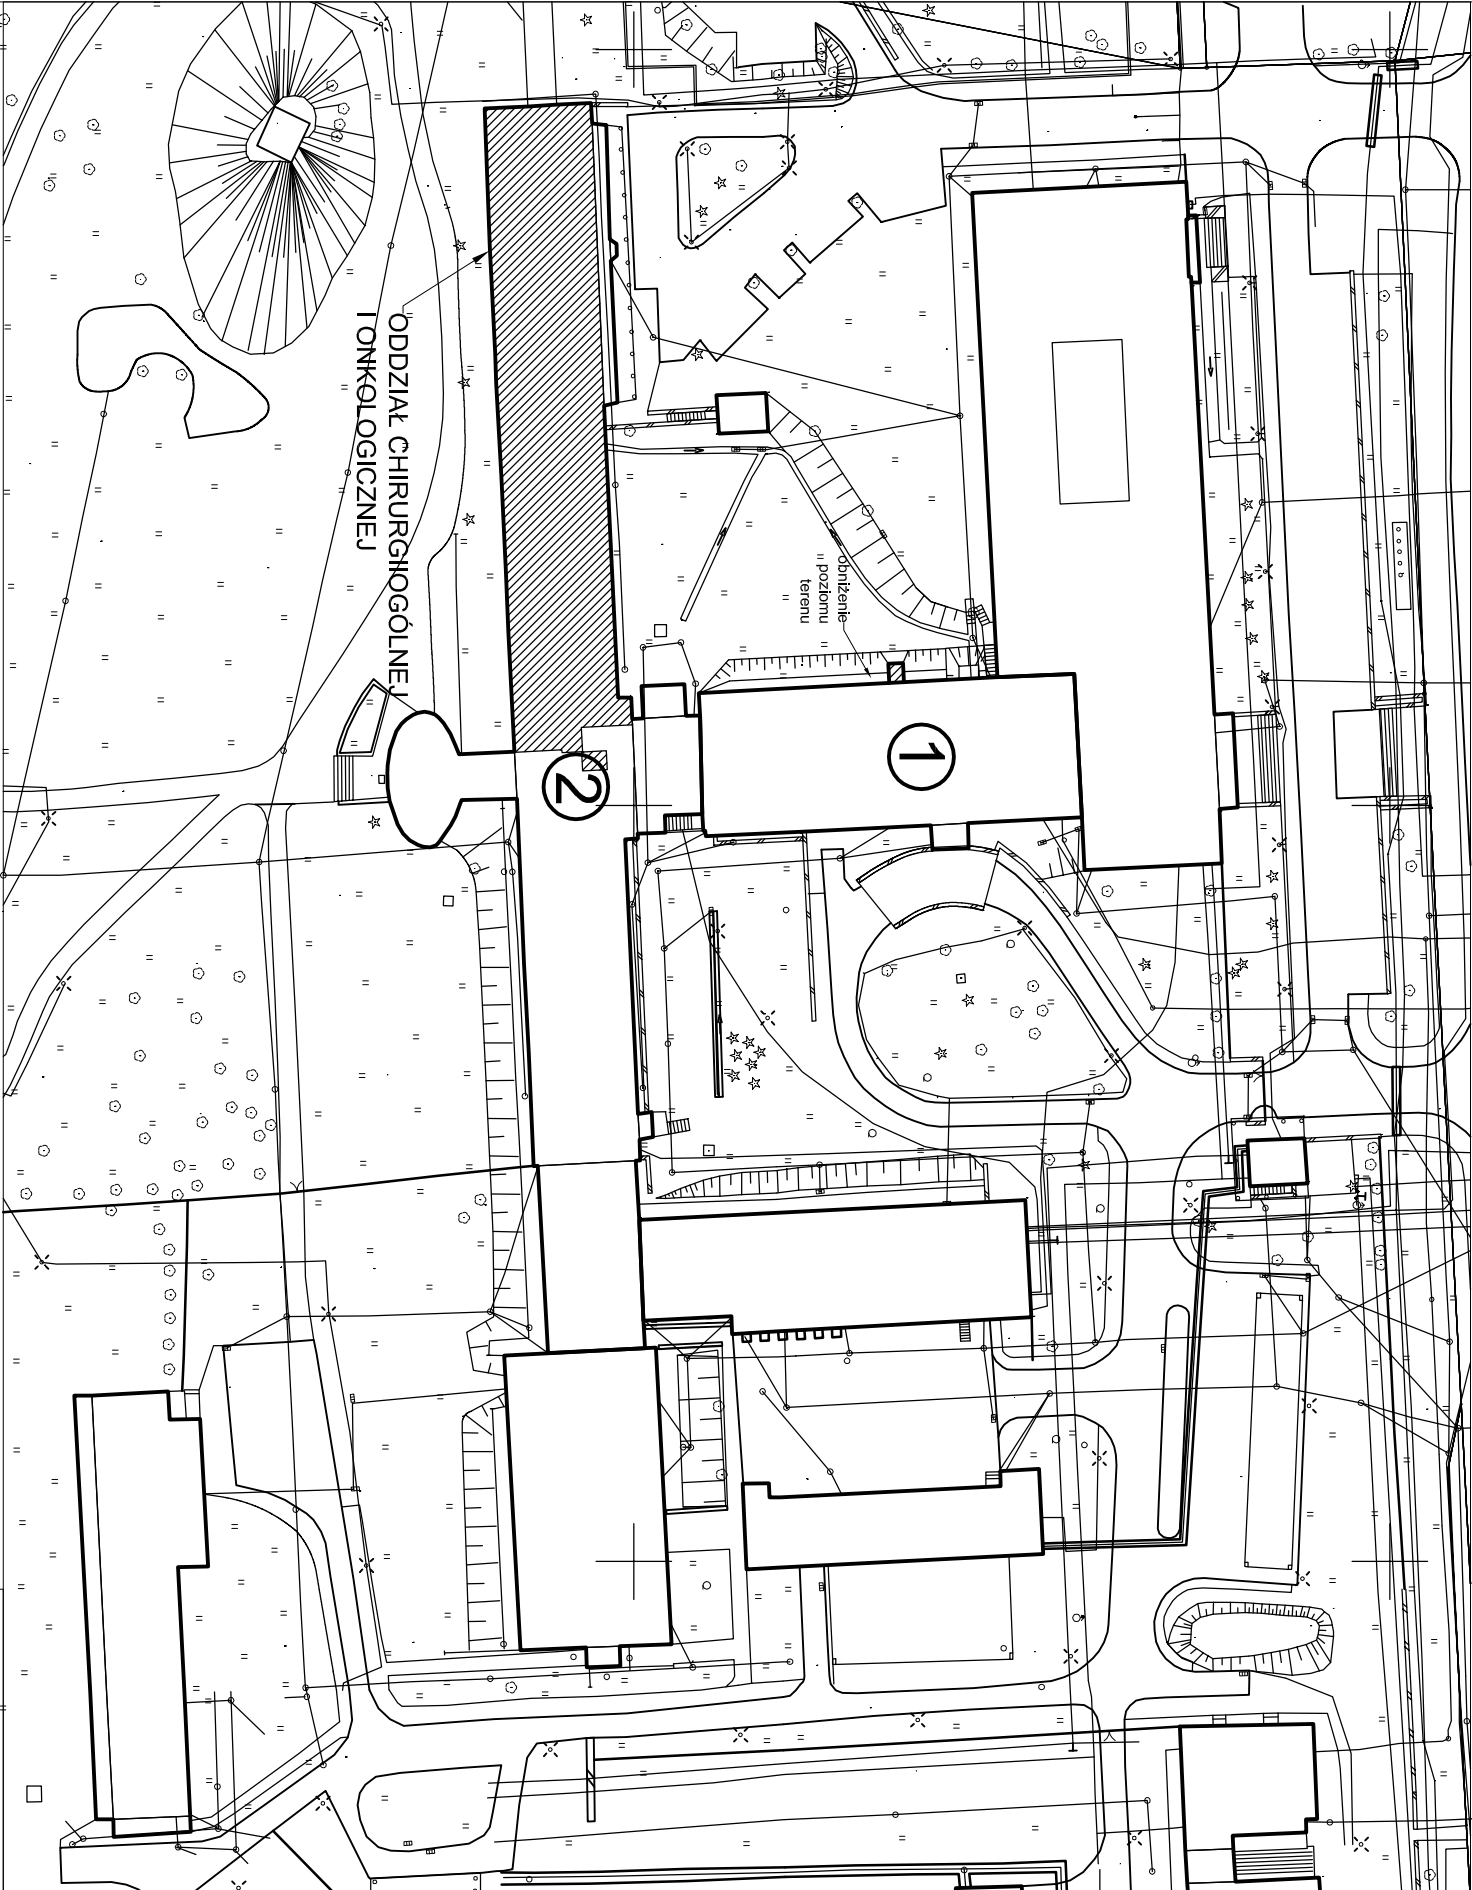

- 1 - blok leczniczy  
2 - blok łóżkowy  
- zakres opracowania  
chirurgii ogólnej  
i onkologicznej

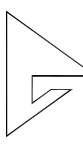Branża: architektura	Imię i nazwisko	Nr uprawnień	Specjalność	Podpis	Data: 13.03.2017
Autor projektu:	Anna Laskowska-Łapa	79/M/4337	architektoniczna		
Zespół projektowy:	Ewa Burejza				Faza: KONSEPCJA
	Rafał Bednorz				
Sprawdził:	Wojciech Łapa	80/M/4338	architektoniczna		
	Treść: SCHEMAT LOKALIZACJI ZADANIA INWESTYCYJNEGO				Skala: 1:1000
	Temat: PROGRAM FUNKCYJNALNO-UŻYTKOWY WRAZ Z KONSEPCJĄ FUNKCYJNALNO-UŻYTKOWĄ DLA INWESTYCJI: ZWIĘKSZENIE DOSTĘPNOŚCI ŚWIADCZEŃ MEDYCZNYCH ORAZ POPRAWĘ ICH JAKOŚCI POPRZECZ PRZEBUDOWĘ ODDZIAŁÓW WOJEWÓDZKIEGO SZPITALA SPECJALISTYCZNEGO W TYCHACH				
Pracownia Projektowa 'Archex' s.c.					
Symbol: 2017/01					
ZASTRZEŻENIE: WSZELKIE PRAWA WYNIKAJĄCE Z USTAWY O PRAWIE AUTORSKIM, RYSUNEK NINIEJSZY NIE MOŻE BYĆ PRZERYSOWYWANY, UZUPEŁNIANY LUB ODSZTĄPIONY KOMUNIKOWIEK BEZ PISEMNEJ ZGODY JEDNOSTKI AUTORSKIEJ. RYSUNEK OPRACOWANO W PROGRAMIE AUTOCAD 2004, NR. LICENCYJNY: ACAD 2004-341-00713354.					