


LEGENDA

- 4 Ściany zewnętrzne - styropian (lub wełna mineralna) 15 cm, $\lambda = 0,033 \text{ W/(mk)}$
- 5 Ściany piwnic - styropian 15 cm, $\lambda = 0,033 \text{ W/(mk)}$

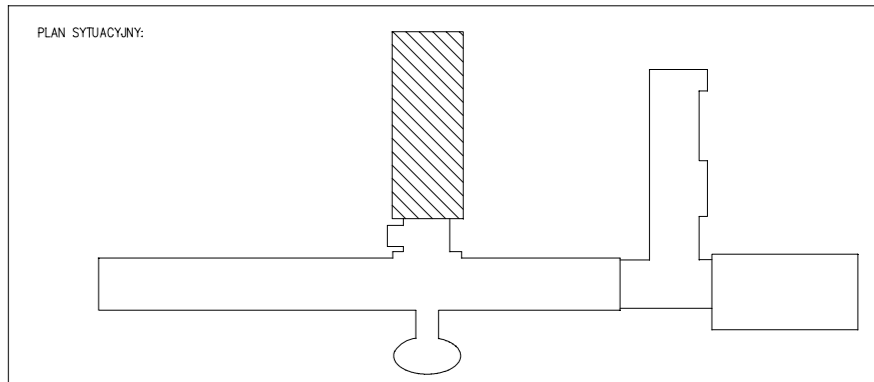

DOCIEPLENIE
- wełna mineralna
pas na całej wysokości

4

PRACOWNIA ARCHITEKTONICZNA VIZ-PROJEKT 43-100 TYCHY NIP: 631-157-06-62 tel. 032-7805225 REGON: 276851741 tel. kom. 0604460028	PRACOWNIA ARCHITEKTONICZNA JOANNA KORCZYŃSKA UL. WIENIAWSKIEGO 36/8 REGON: 276851741 tel. kom. 0604460028	PROJEKTANT: mgr inż. arch. Joanna KORCZYŃSKA upr. nr 70/2001
TEMAT PROJEKTU	PROJEKT BUDOWLANY TERMÓDENERGIZACJI Z POPRAWĄ EFEKTYWNOŚCI ENERGETYCZNEJ BUDYNKU BLOKU LECZNICZEGO PODMIOTU LECZNICZEGO MEGREZ SP. Z O.O. W TYCHACH	SPRAWDZAJĄCY: mgr inż. arch. Agnieszka ROMANOWSKA -TARCZYŃSKA upr. nr 1/2000/Op
ADRES	43-100 TYCHY, UL. EDUKACJI 102 DZ. NR 1453/42 OBREB: 0006 PAPIROCANY JEDNOSTKA EWIDENCYJNA: 2407701 1 TYCHY	
BRANŻA	ARCHITEKTURA	OPRACOWANIE: mgr inż. arch. Monika GRABOWSKA
TEMAT RYSUNKU	RZUT 4 PIĘTRA	
INWESTOR	MEGREZ SP. Z O.O. 43-100 TYCHY, UL. EDUKACJI 102	NR PROJ. A-2018/10
FAZA/BRANŻA ARCHITEKTURA	DATA PAŹDZIERNIK 2018	
SKALA 1:100	NR RYS.	A22

IZBA PORODOWA