



WIDOKI ŚCIAN

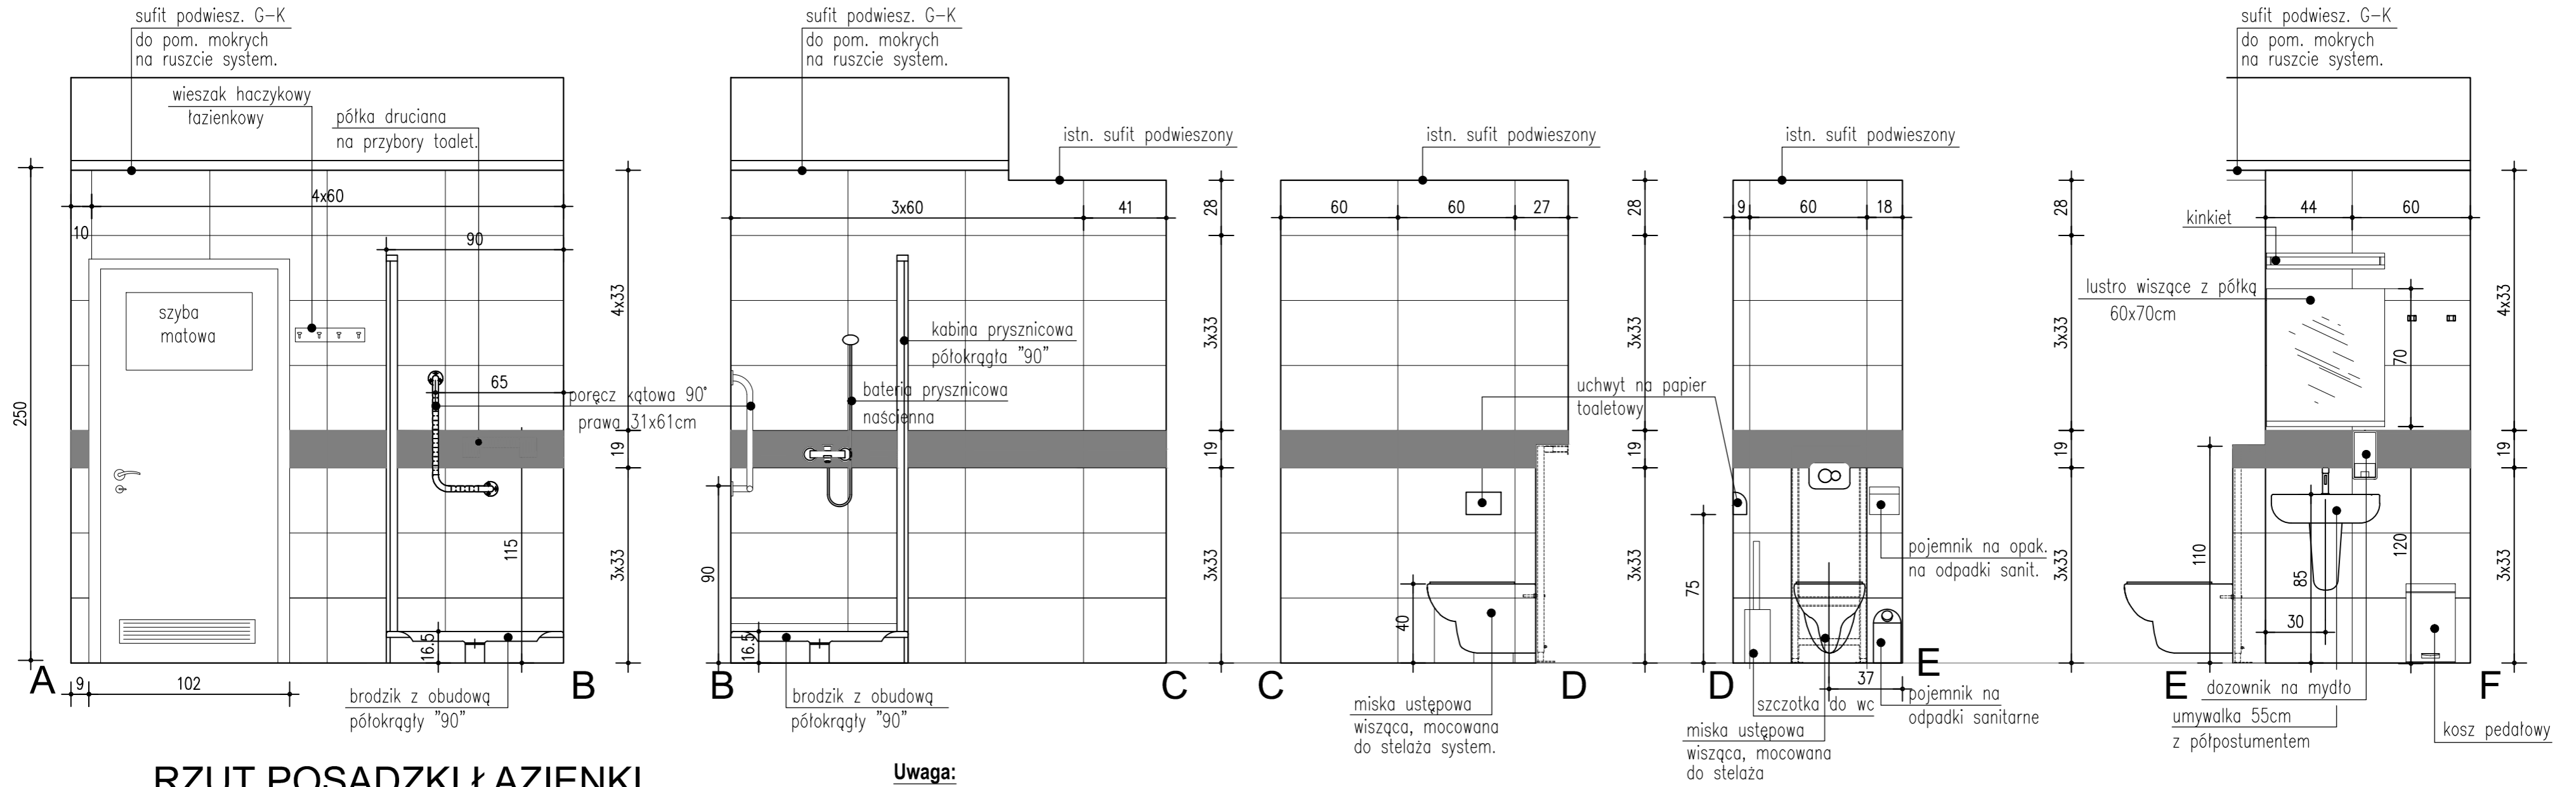

RZUT POSADZKI ŁAZIENKI

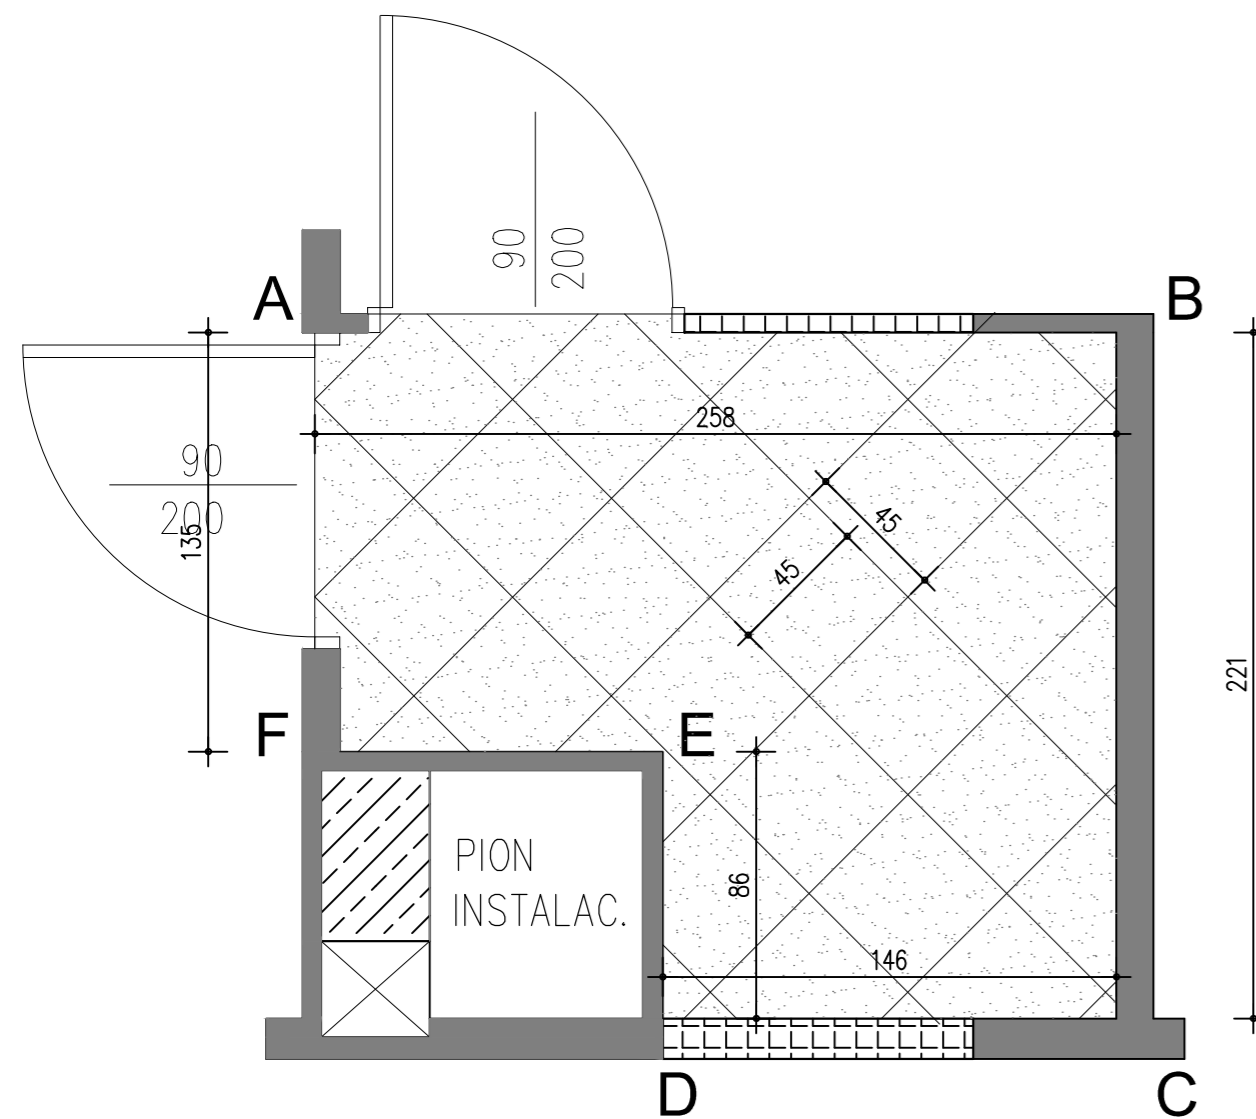

Uwaga:

WYMIARY SPRAWDZIĆ NA BUDOWIE.
 POMIESZCZENIA MOKRE – IZOLACJA P.WILGOCIOWA LASTOGUM WYWINIĘTA NA ŚCIANY 20cm, NAROŻNIKI ZABEZPIECZONE TAŚMĄ SYSTEMOWĄ, WOKÓŁ UMYWALKI FARTUCH OCHRONNY (LASTOGUM) 60cm Z KAZDEJ STRONY, PRZY NATRYSKU FARTUCH OCHRONNY (LASTOGUM) DO WYSOKOŚCI KABINY PRYSZNICOWEJ I 20cm POZA SZEROKOŚĆ BRODZIKA. DO ŚCIAN G-K STOSOWAĆ WYŁĄCZNIE PŁYTY DO POMIESZCZEŃ MOKRYCH. CERAMIKA SANITARNA – KOLOR BIAŁY. AKCESORIA ŁAZIENKOWE – STAL NIERDZEWNA – MAT. SUFIT – KOLOR BIAŁY.

Przykładowe płytki ceramiczne:

Płytki ściennie f-my TUBĄDZIN:

plytki COLOUR – RED R1 59,3x32,7cm (kolor czerwony)


plytki COLOUR – WHITE R1 59,3x32,7cm (kolor biały)

Płytki podłogowe f-my TUBĄDZIN:

plytki COLOUR – GRAY R1 44,8x44,8cm (kolor szary)

Przykładowe wyposażenie SANITEC KOŁO:

- kabina półokrągła FIRST 90 z drzwiami rozsuwanymi
- brodzik niski z obudową zintegrowaną FIRST 90 półokrągły
- wc: zestaw NOVA TOP – stelaż KOŁO TECHNIC + miska wisząca
- przycisk splotujący i deska sedesowa FUSION
- umywalka 55 cm + półpostument NOVA TOP
- poręcz kątowna 31x61 karbowana LEHNNEN na stelażu do uchwytów KOŁO TECHNIC

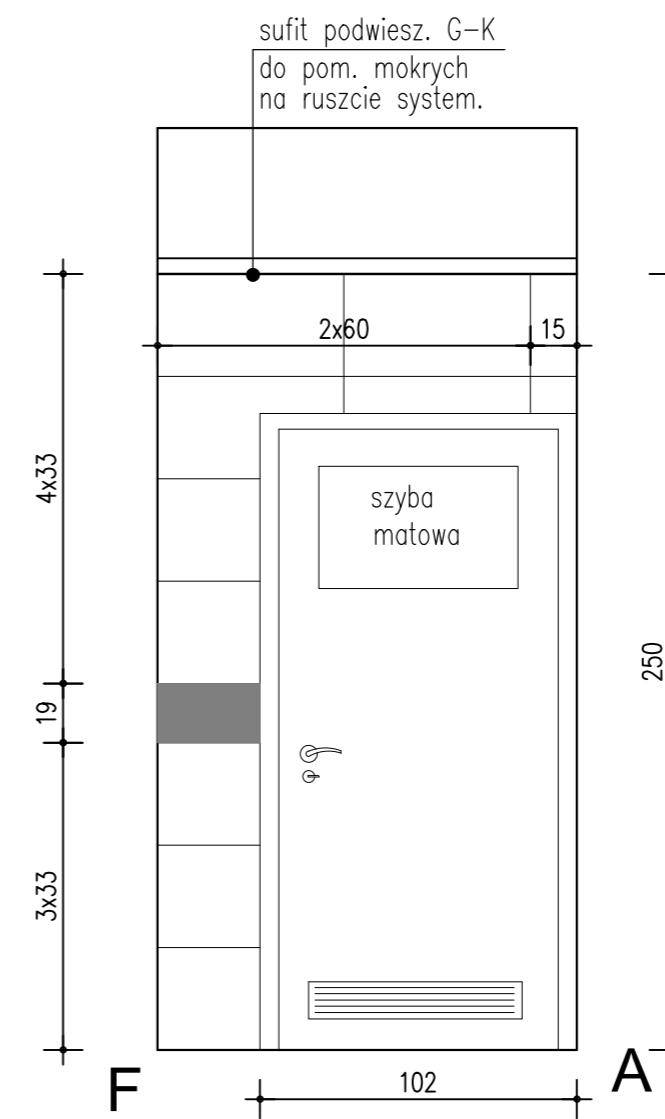

impet E.MOŻEJKO - ROGOWSKA 40-750 Katowice ul. Ogrodzińskiego 9 Tel/fax: 032.20 94 658 Tel: 0501 59 77 33 e-mail: impet_arch@interia.pl	
inwestor: Wojew. Szpital Specjalist. w Tychach, MEGREZ Sp. z. o.o. 43-100 TYCHY, UL. EDUKACJI 102	faza: KONCEPCJA
obiekt: IV PIĘTRO – GINEKOLOGIA – POŁOŻNICTWO	branża: ARCHITEKTURA
temat: KONCEPCJA REMONTU ODDZIAŁU POŁOŻNICZEGO.	data: KATOWICE MARZEC 2014
autor: mgr inż. arch. E.K. Możejko-Rogowska specjalność architektoniczna	nr uprawnień: 522/90 SL-0463
treść: PRZYKŁADOWA ŁAZIENKA - POM.IV.8	nr rysunku: 5
PROJEKT CHRONIONY PRAWEM AUTORSKIM, USTAWA z dn.04.02.1994. DZ.U.NR80 z 2000r., poz.904, WRAZ Z PÓŹNIEJSZYMI ZMIANAMI. ROZPOWSZECHNIANIE I POMIENIANIE NINIEJSZEJ DOKUMENTACJI BEZ ZGODY AUTORA JEST ZABRONIONE.	