

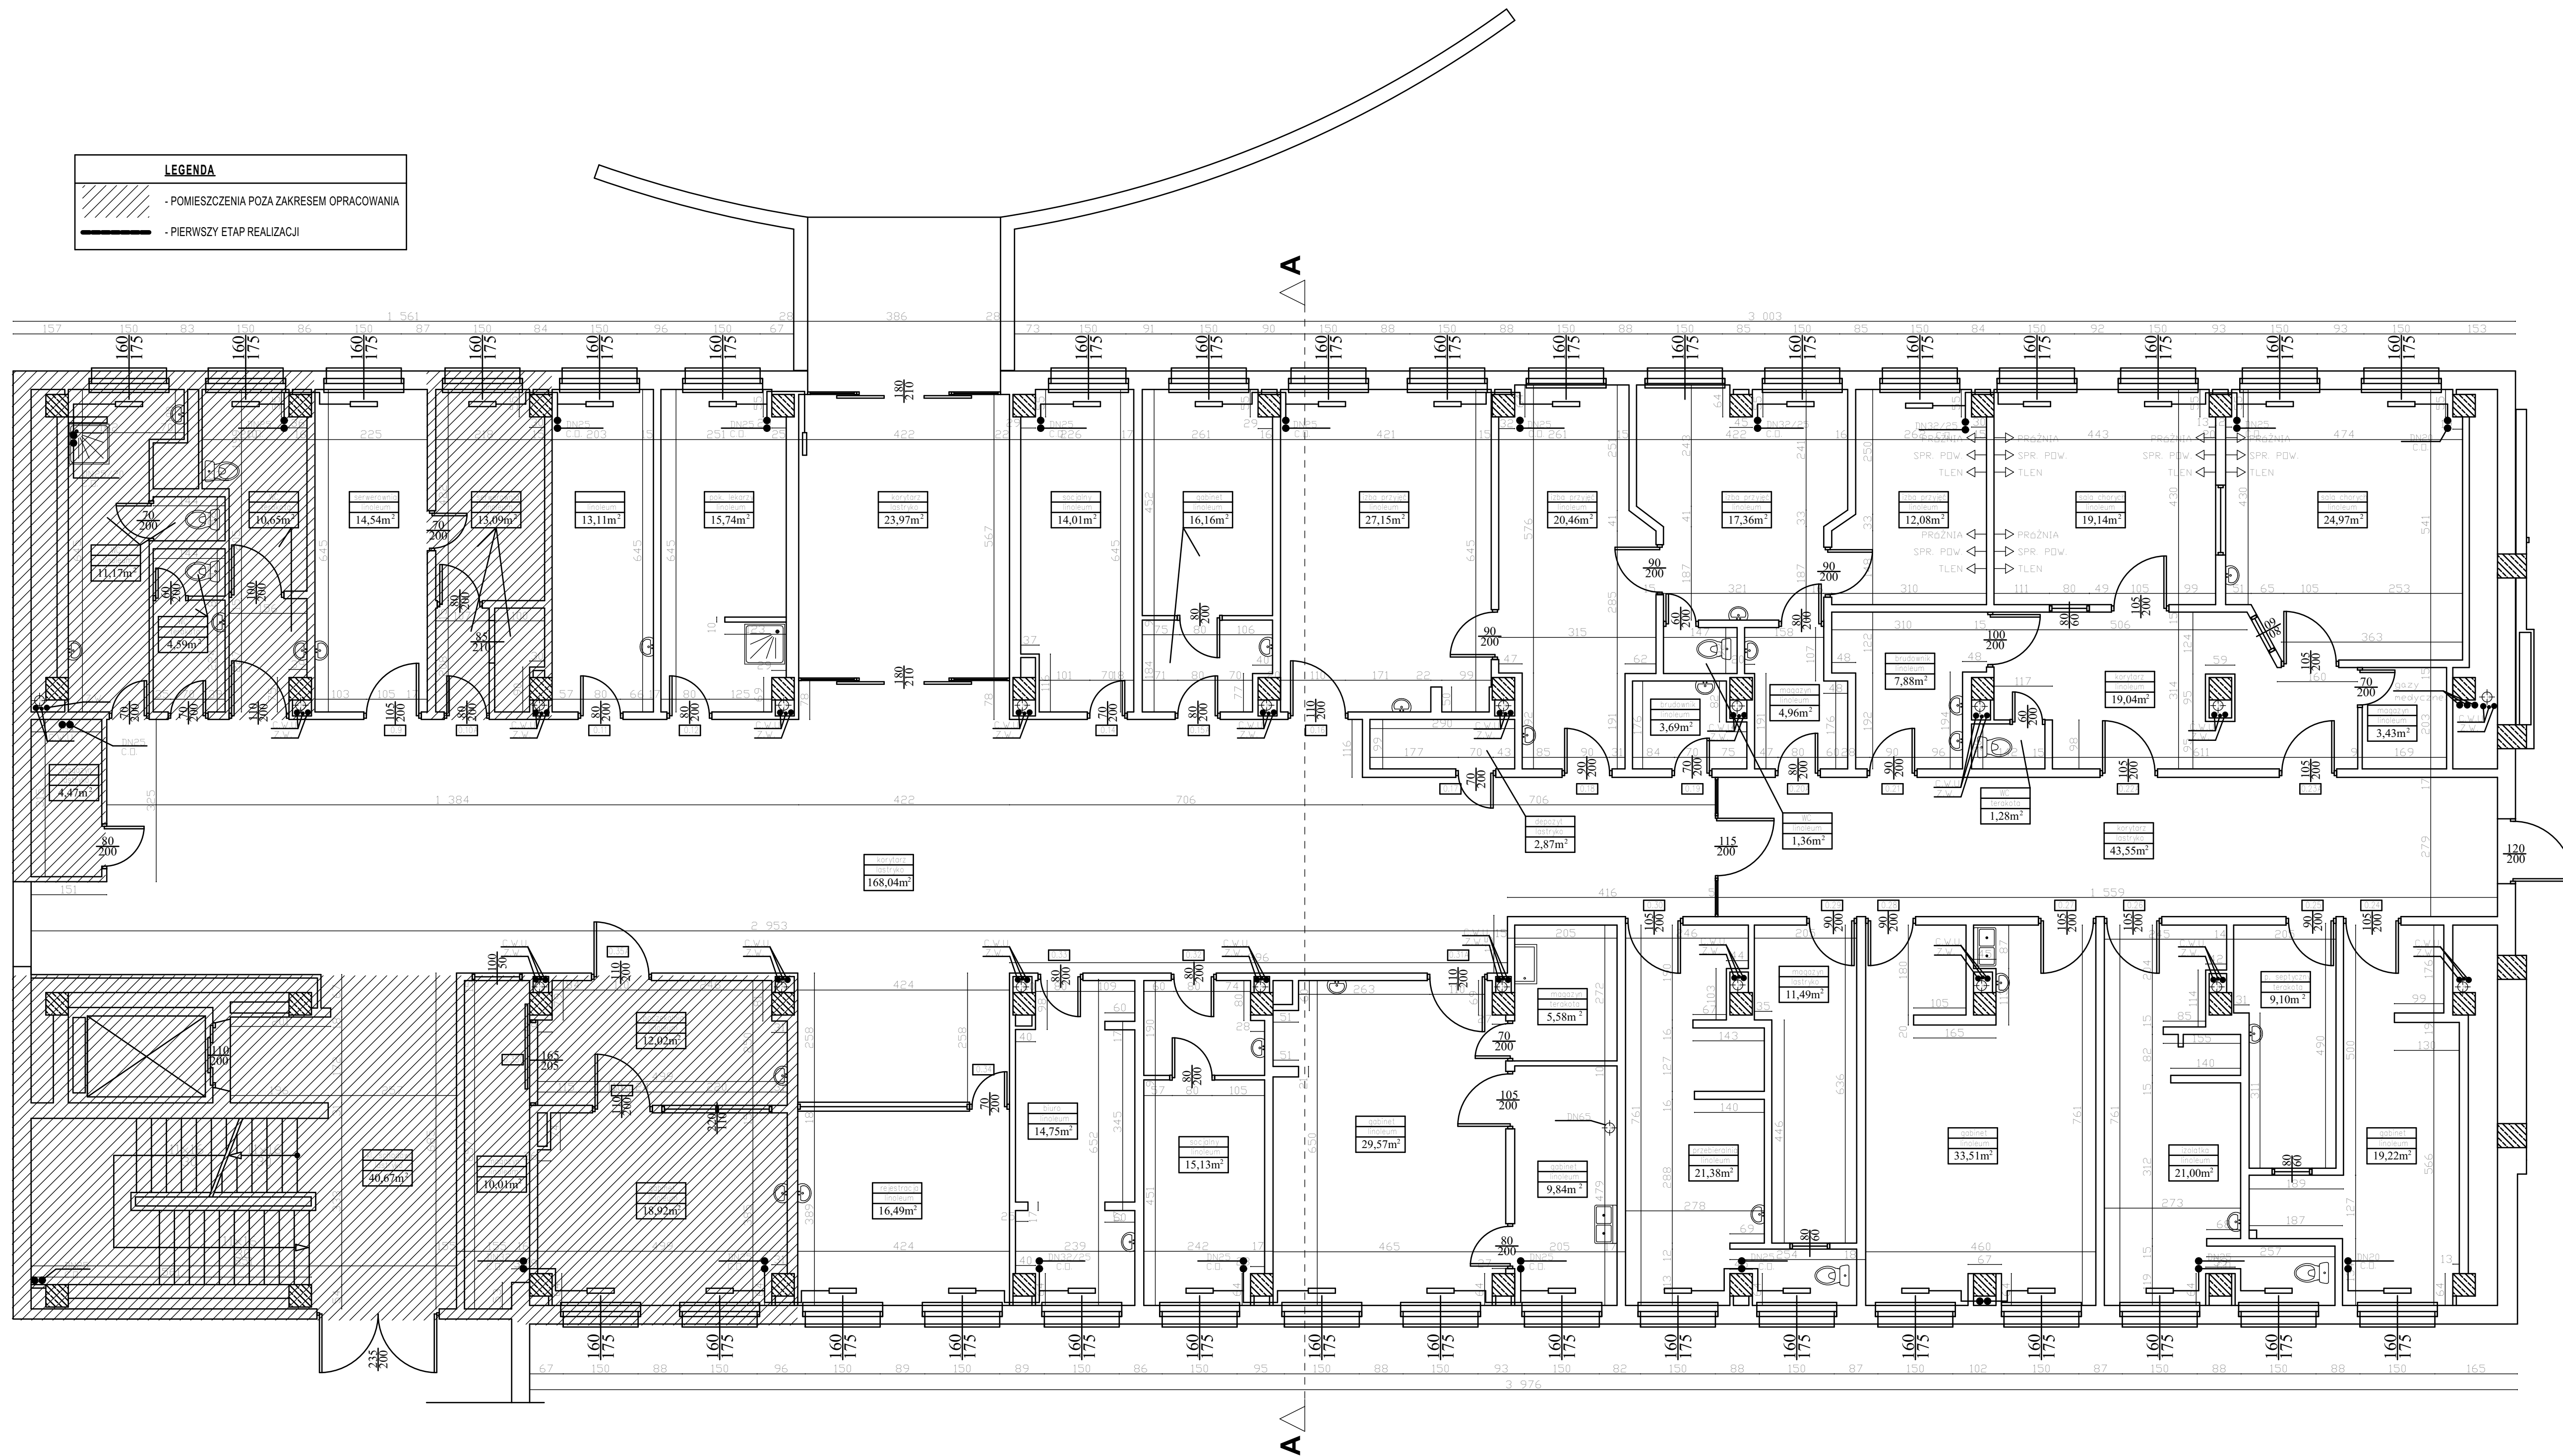


LEGENDA	
	- POMIESZCZENIA POZA ZAKRESEM OPRACOWANIA
	- PIERWSZY ETAP REALIZACJI



Temat:	PROJEKT BUDOWLANY PRZEBUDOWY IZBY PRZYJĘĆ WOJEWÓDZKIEGO SZPITALA SPECJALISTYCZNEGO W TYCHACH	Branda:	ARCHITECTURA
Inwestor:	MEGREZ Sp. z o.o. ul. Edkowskiej 102 43-100 Tychy	Nr archiwisty:	K.14.030
Tytuł:	IZBA PRZYJĘĆ RZUT - Stan istniejący	Październik 2014	
Projektujący:	mjr inż. arch. Krzysztof Kulik	Nr upr.:	207/90
		Podpis:	
		Numer rysunku:	02
<p>Pracownia Autorska arch. Krzysztof Kulik 40-240 Katowice, ul. Wypickiego 35, tel/fax (032) 202-20-80 k.kulik@wp.pl www.architekt.kulik.org.pl</p>			