
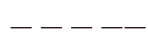
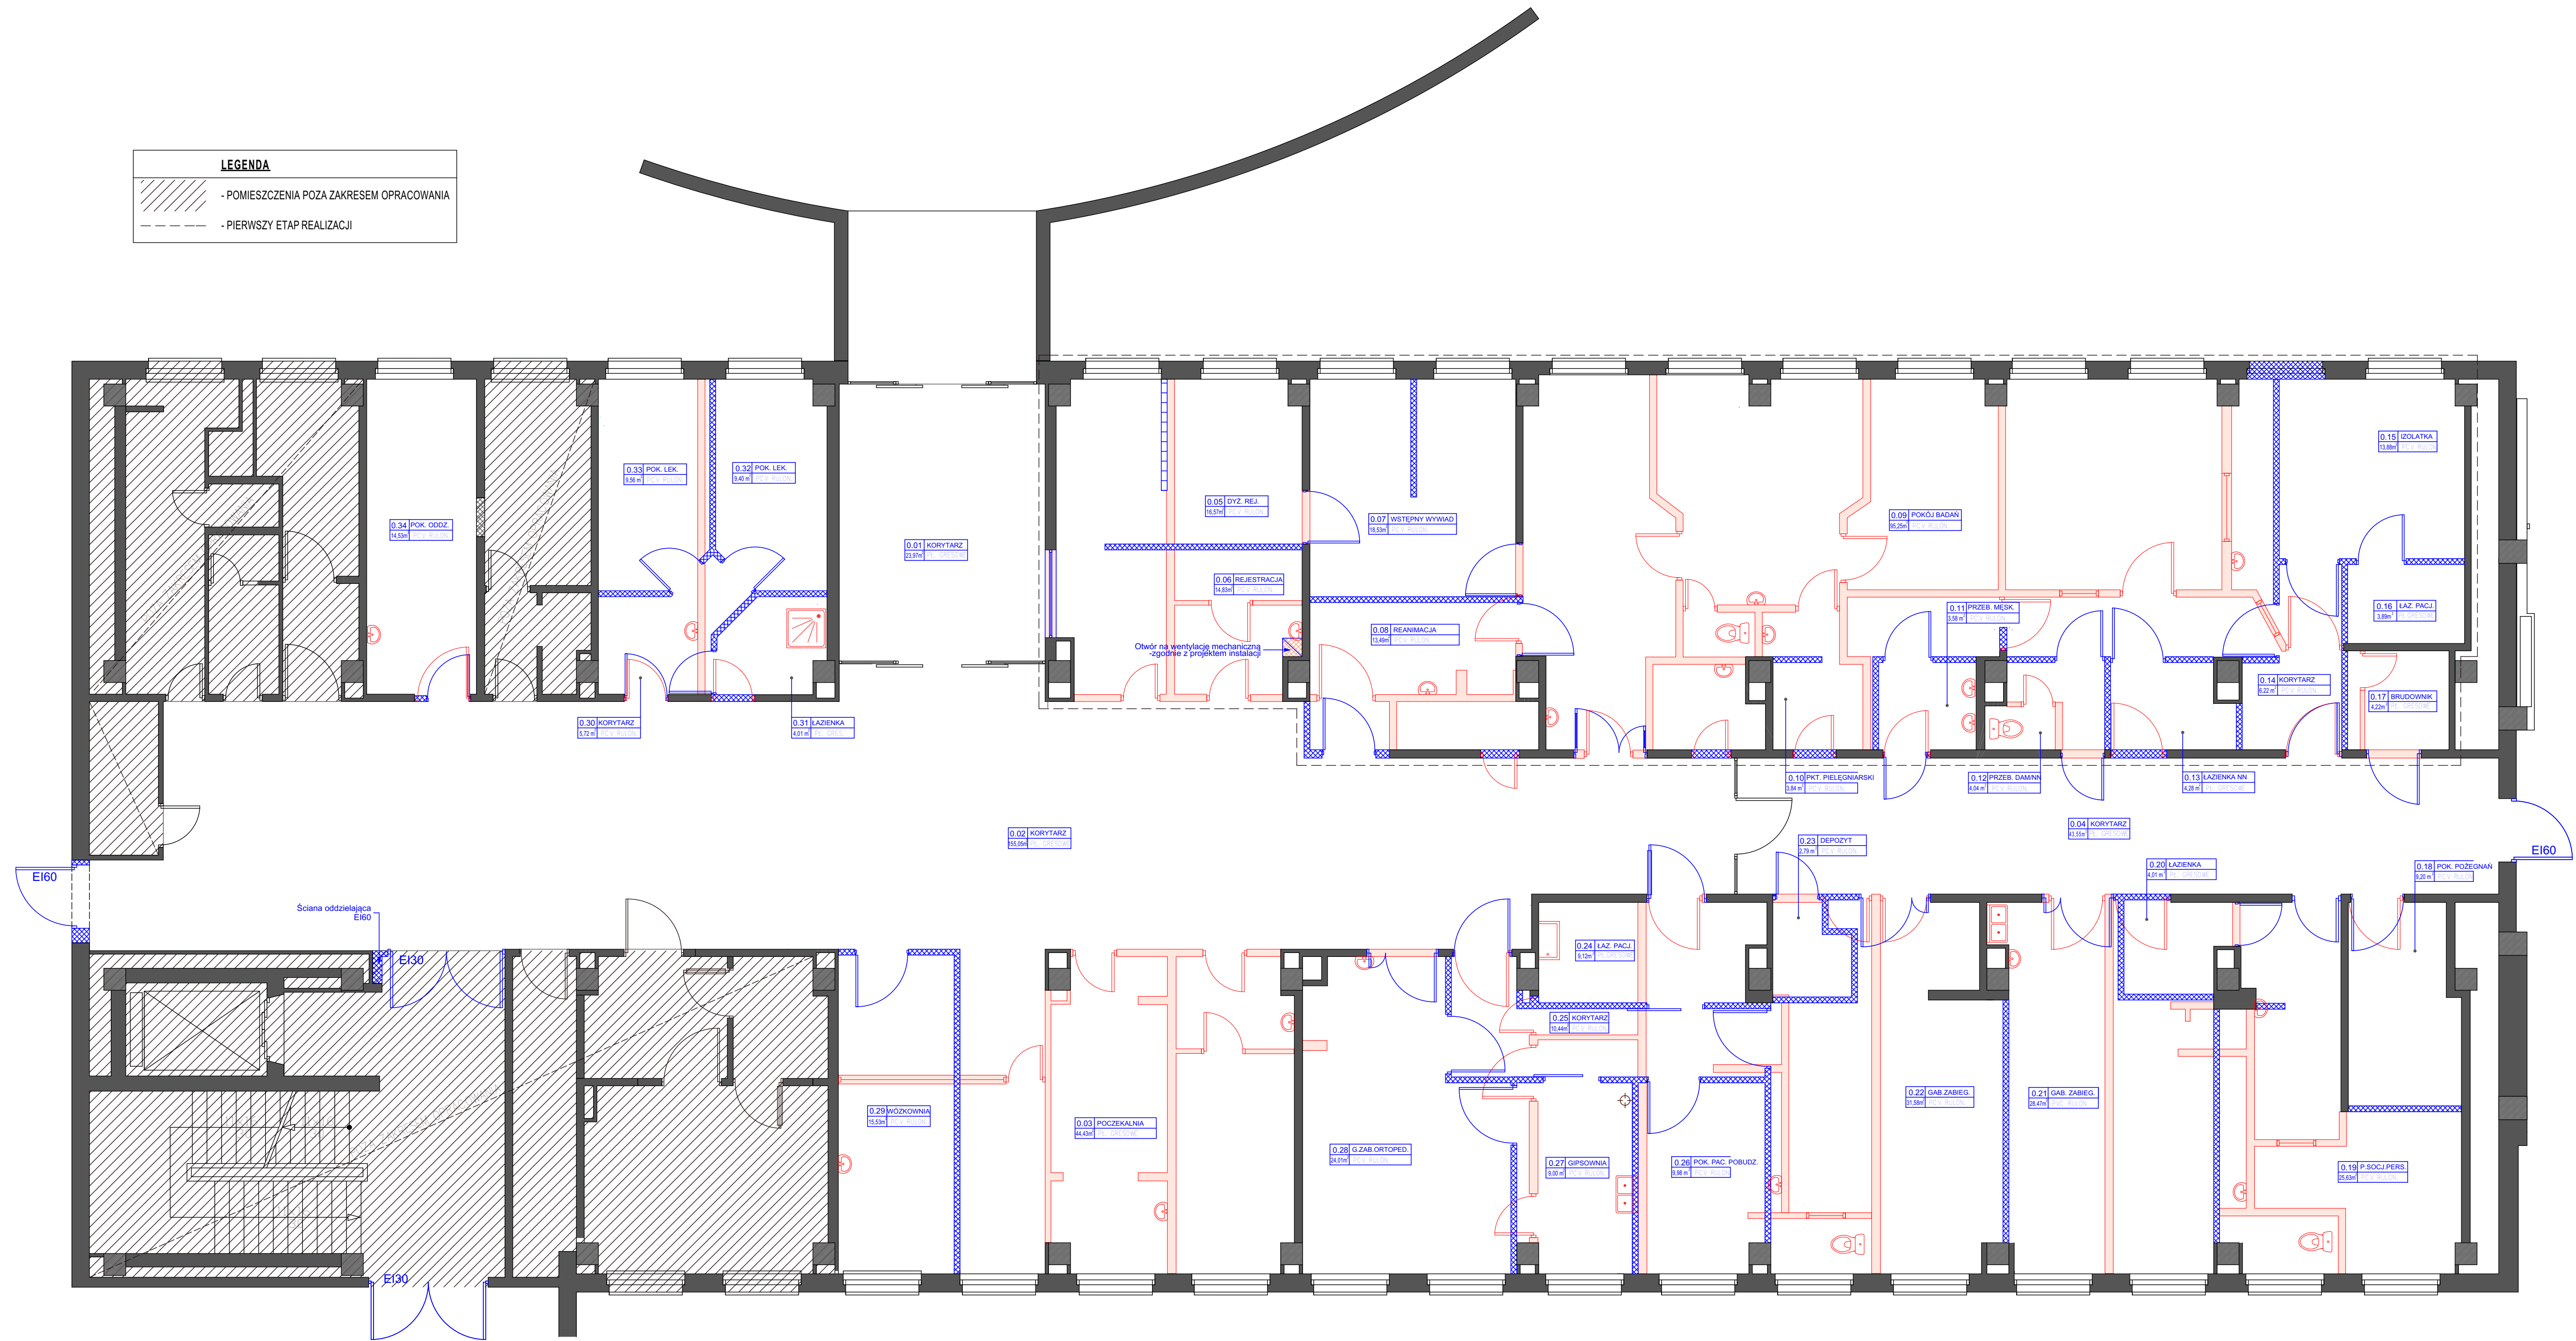






LEGENDA	
	- POMIESZCZENIA POZA ZAKRESEM OPRACOWANIA
	- PIERWSZY ETAP REALIZACJI



LEGENDA	
	- Likwidowane ściany
	- Likwidowane elementy wyposażenia
	- Wprowadzane elementy wyposażenia
	- Wprowadzane ściany

UWAGA:
 - Wyposażenie i wykończenie projektowanych pomieszczeń zgodnie z projektem;
 - Przed rozpoczęciem prac sprawdzić rozmieszczenie ścian na miejscu budowy;
 - Prace wyburzeniowe prowadzić zgodnie z przepisami BHP pod nadzorem osoby uprawnionej;

Temat:	PROJEKT BUDOWLANY PRZEBUDOWY IZBY PRZYJĘĆ WOJEWÓDZKIEGO SZPITALA SPECJALISTYCZNEGO W TYCHACH	Branda:	ARCHITECTURA
Inwestor:	MEGREZ Sp. z o.o. ul. Edusakiej 102 43-100 Tychy	Nr archiwalny:	K.14.030
Tytuł:	IZBA PRZYJĘĆ - PROJEKTOWANE WYBURZENIA	Październik 2014	Skala 1:75
Projektujący:	mjr inż. arch. Krzysztof Kulik	Nr upr.:	207/90
		Podpis:	Numer rysunku:
			04
Pracownia Autorska arch. Krzysztof Kulik 40-240 Katowice, ul. Wybickiego 55, tel/fax (032) 202-20-80 k.kulik@wp.pl www.architekt.kulik.org.pl			