
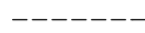
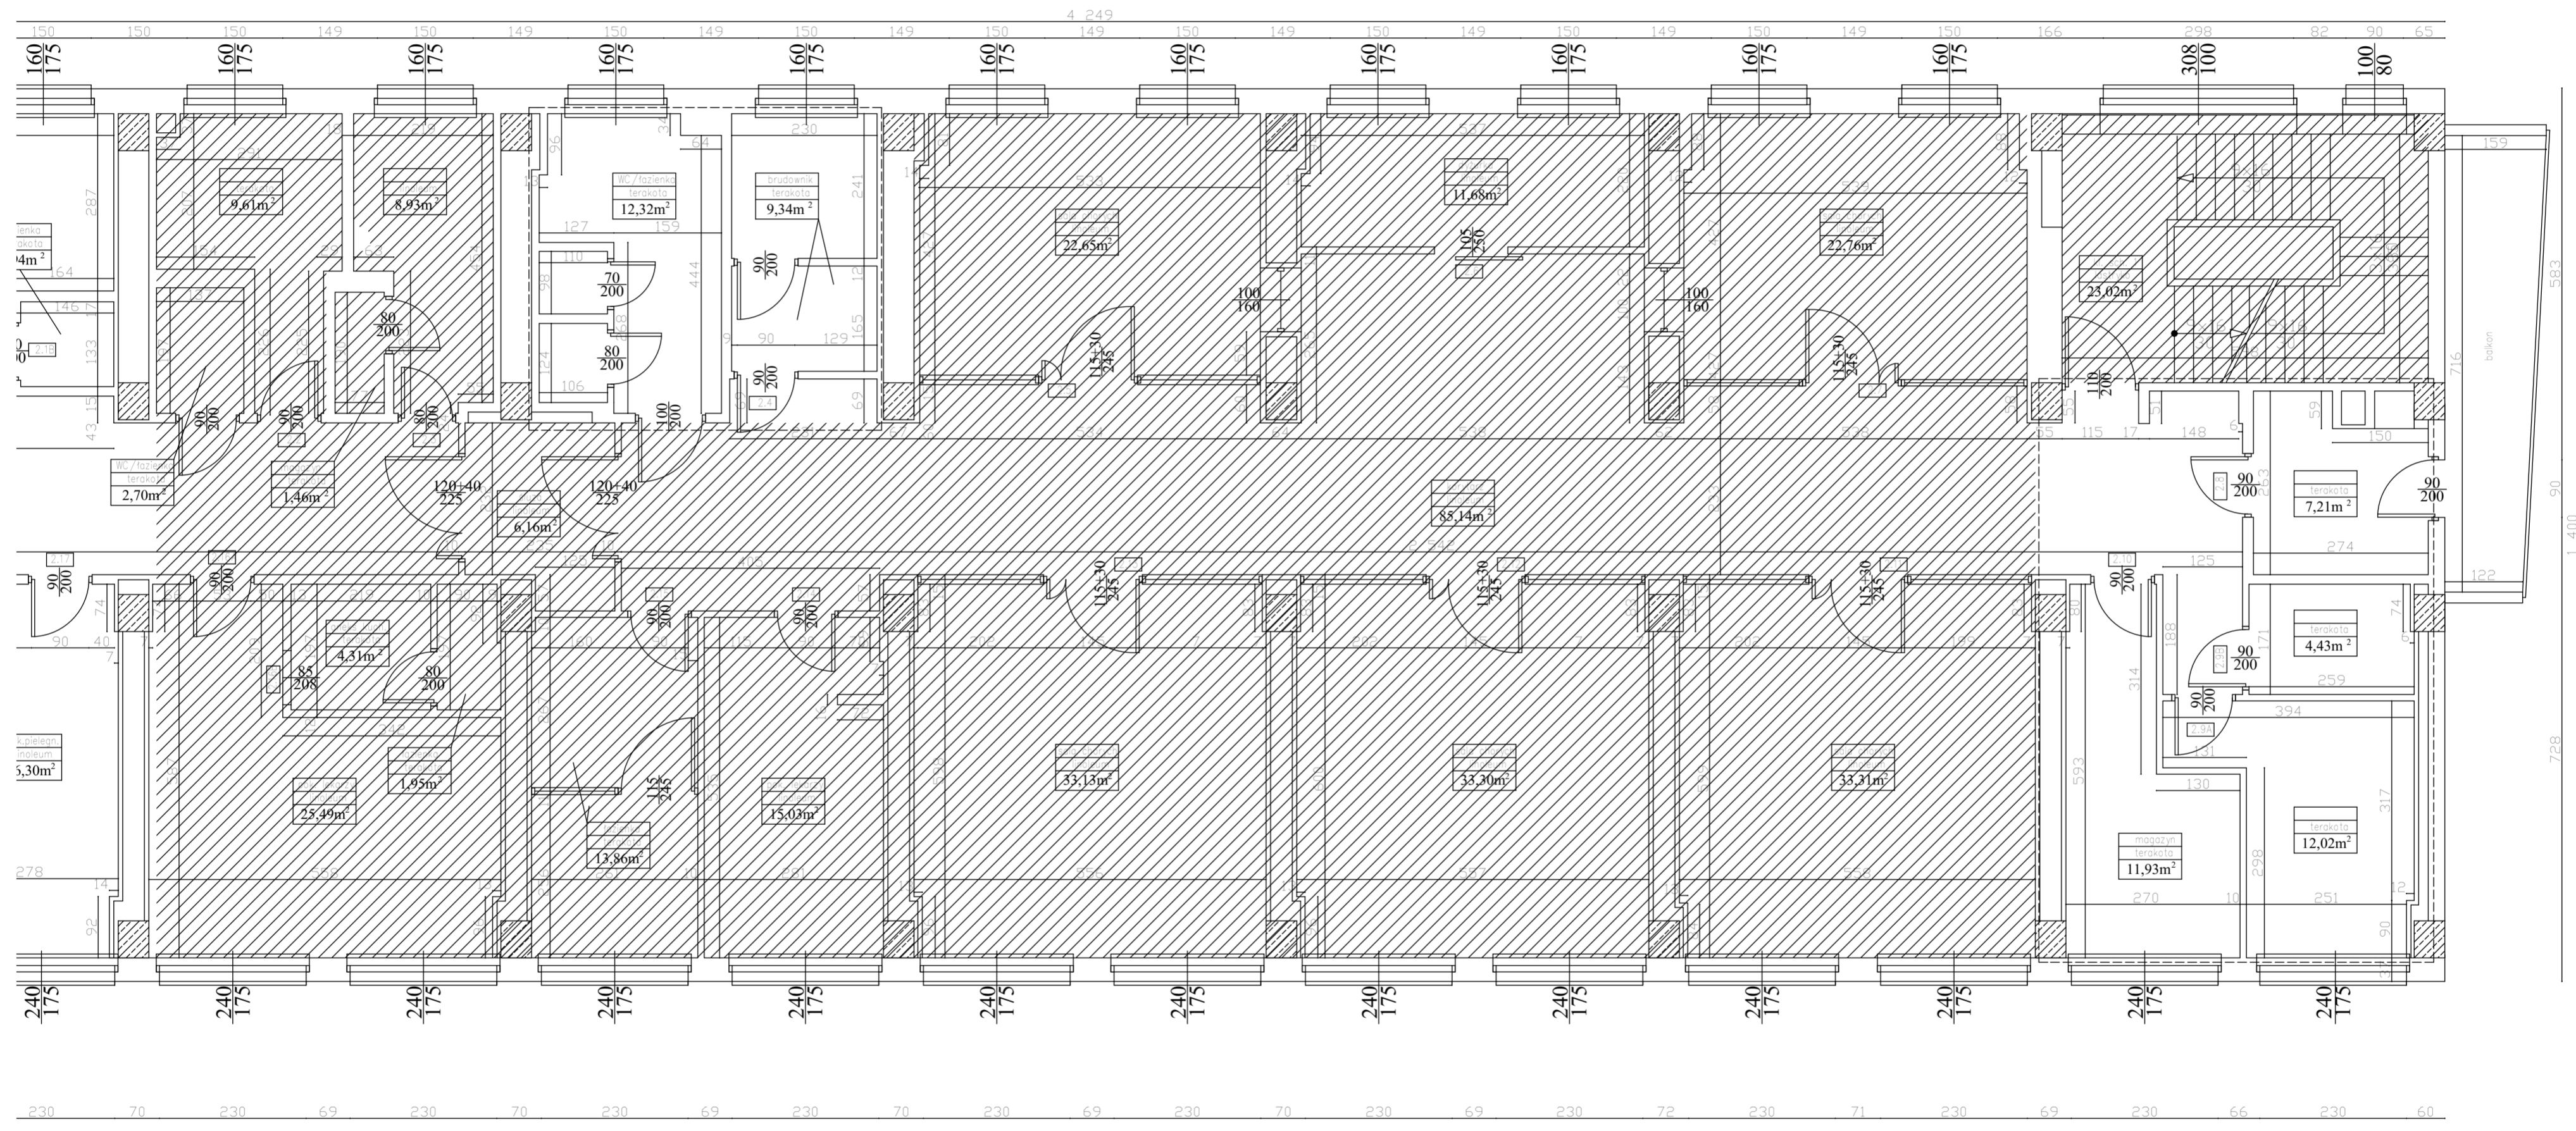


LEGENDA	
	- POMIESZCZENIA POZA ZAKRESEM OPRACOWANIA
	- ZAKRES OPRACOWANIA



Temat:	PROJEKT BUDOWLANY REMONTU CZĘŚCI POMIESZCZEN ODDZIAŁU ANESTEZJOLOGII I INTENSYWNEJ TERAPII WOJEWÓDZKIEGO SZPITALA SPECJALISTYCZNEGO W TYCHACH	Branża: ARCHITEKTURA I KONSTRUKCJA
Investor:	MEGREZ Sp. z o.o. ul. Edukacji 102 43-100 Tychy	Nr archiwalny: K.14.034
Tytuł:	Rzut oddziału anestezjologii i intensywnej terapii -stan istniejący	Listopad 2014 Skala 1:75
Projektujący:	mgr inż. arch. Krzysztof Kulik	Nr upr.: 207/90 Podpis: Numer rysunku: 02
<p><i>Pracownia Autorska arch. Krzysztof Kulik</i> 40. Katowice, ul. Wybickiego 55, tel/fax (032) 202-20-80 k.kulik@ap.pl www.architekt-kulik.agb.pl</p>		